




1. Pákozdi külterületi főút, összekötő út
Jelenlegi mintakeresztmetszely (8116. számú közút külterületen vezető szakasza,
Székesfehérvár felé)

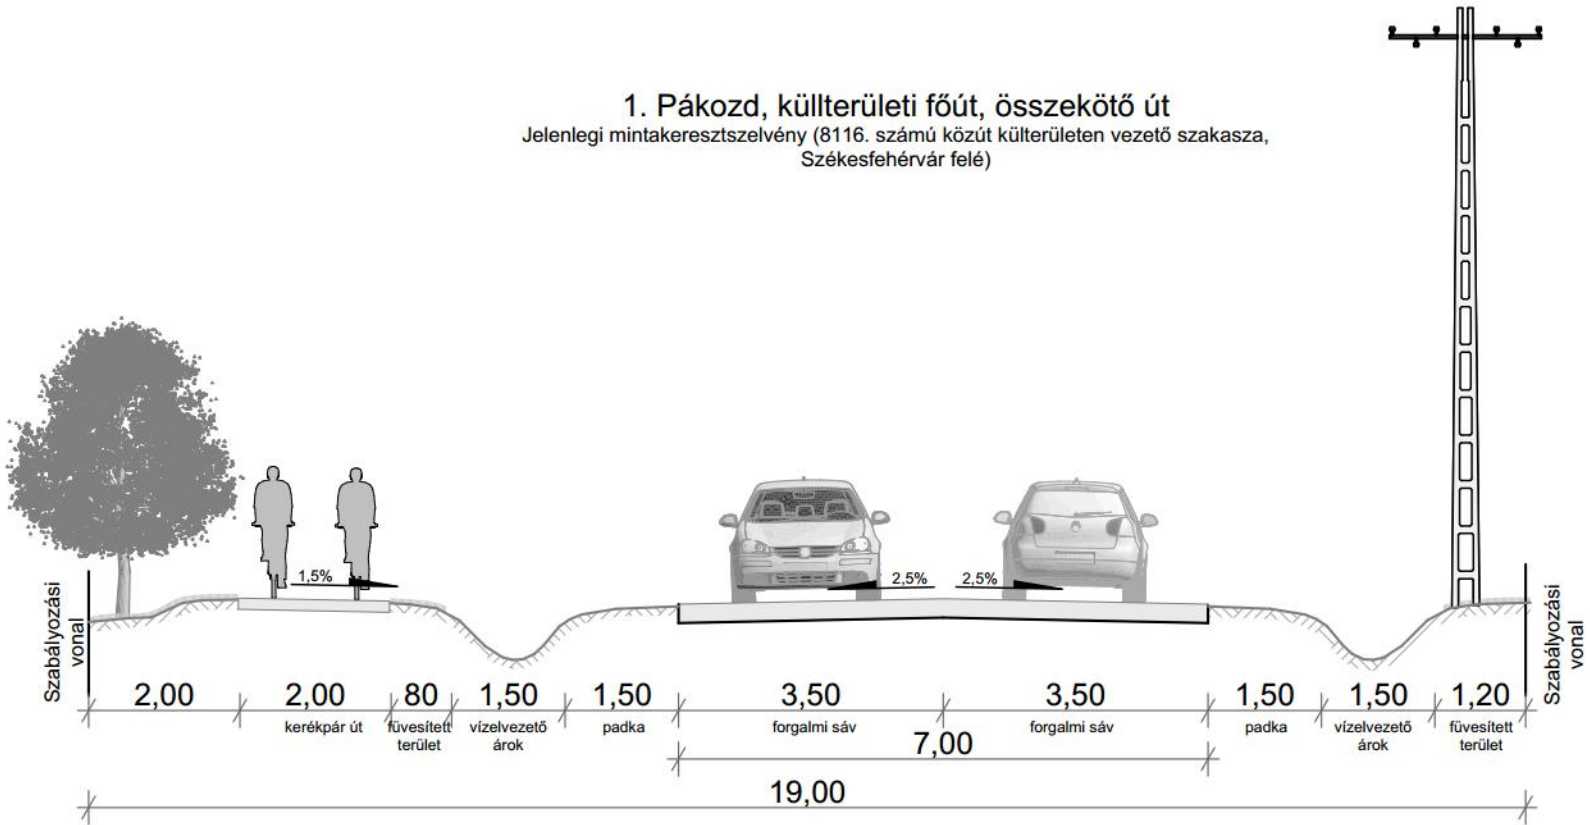


1. Pákozdi külterületi mellékút, összekötő út
Javasolt mintakeresztmetszely (8116. jelű közút külterületen vezető szakasza,
Székesfehérvár felé)

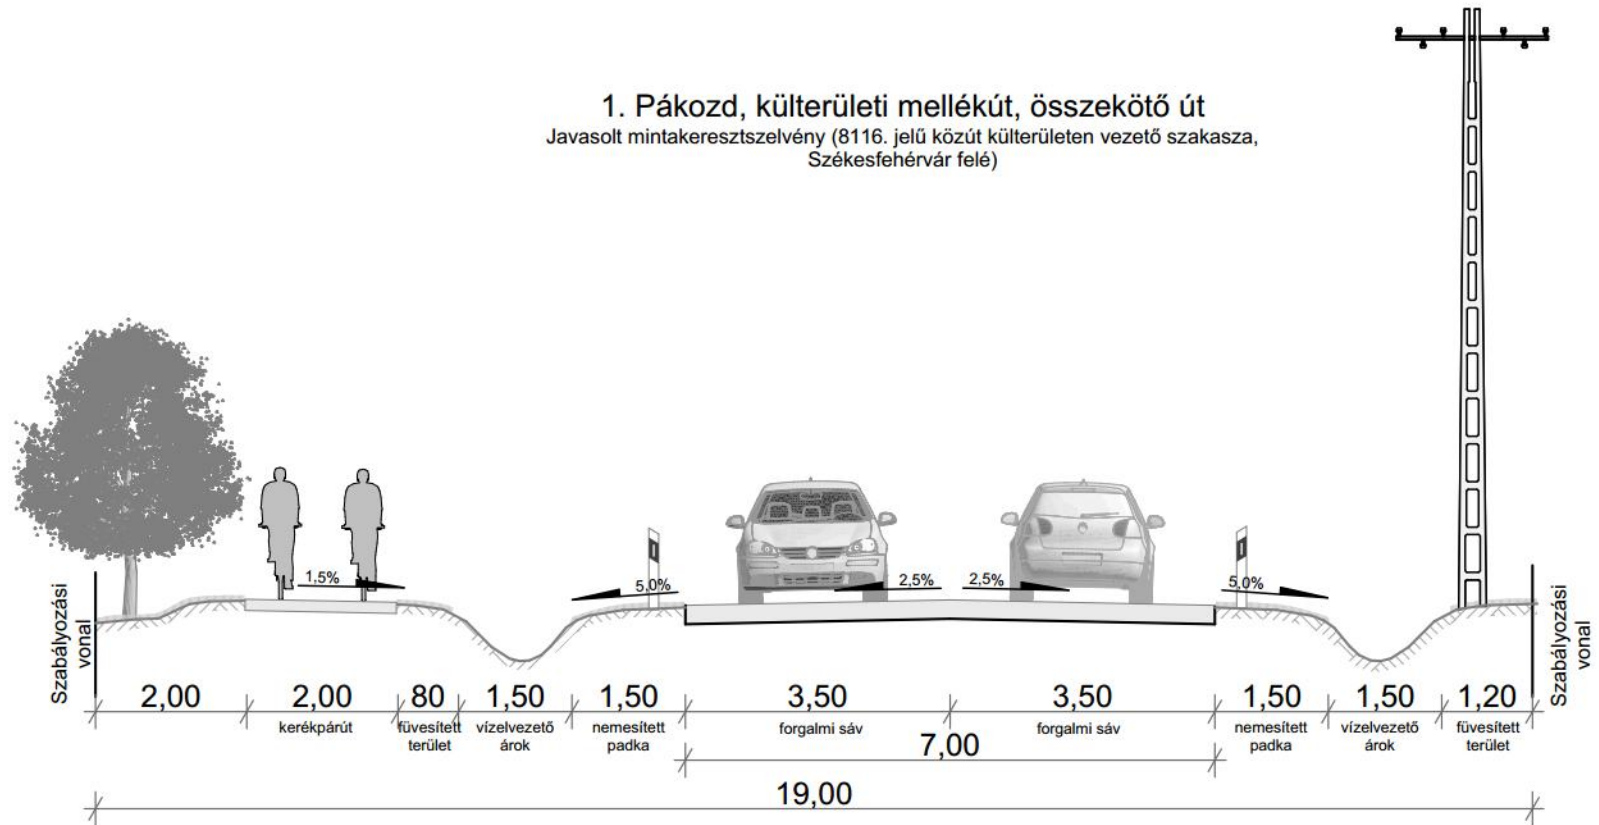


2. Pákozd, belterületi mellékút, összekötő út
Jelenlegi mintakeresztmetszely (8116. jelű közút belterületen vezető szakasza, Székesfehérvár felé)

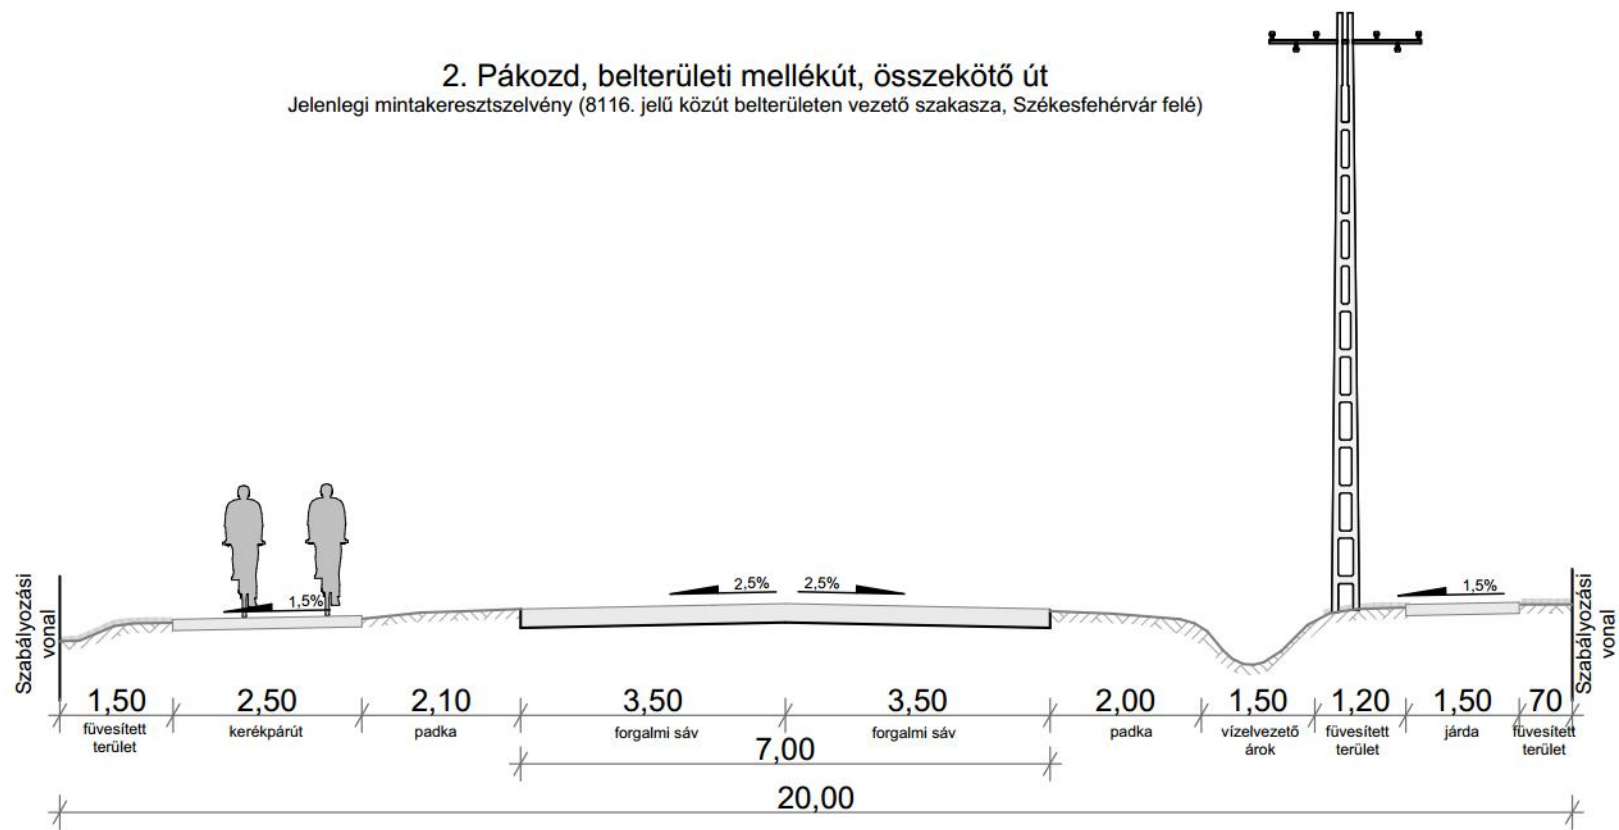


2. Pákozd, belterületi mellékút, összekötő út
Javasolt mintakeresztmetszelvény (8116. jelű közút belterületen vezető szakasza, Székesfehérvár felé)

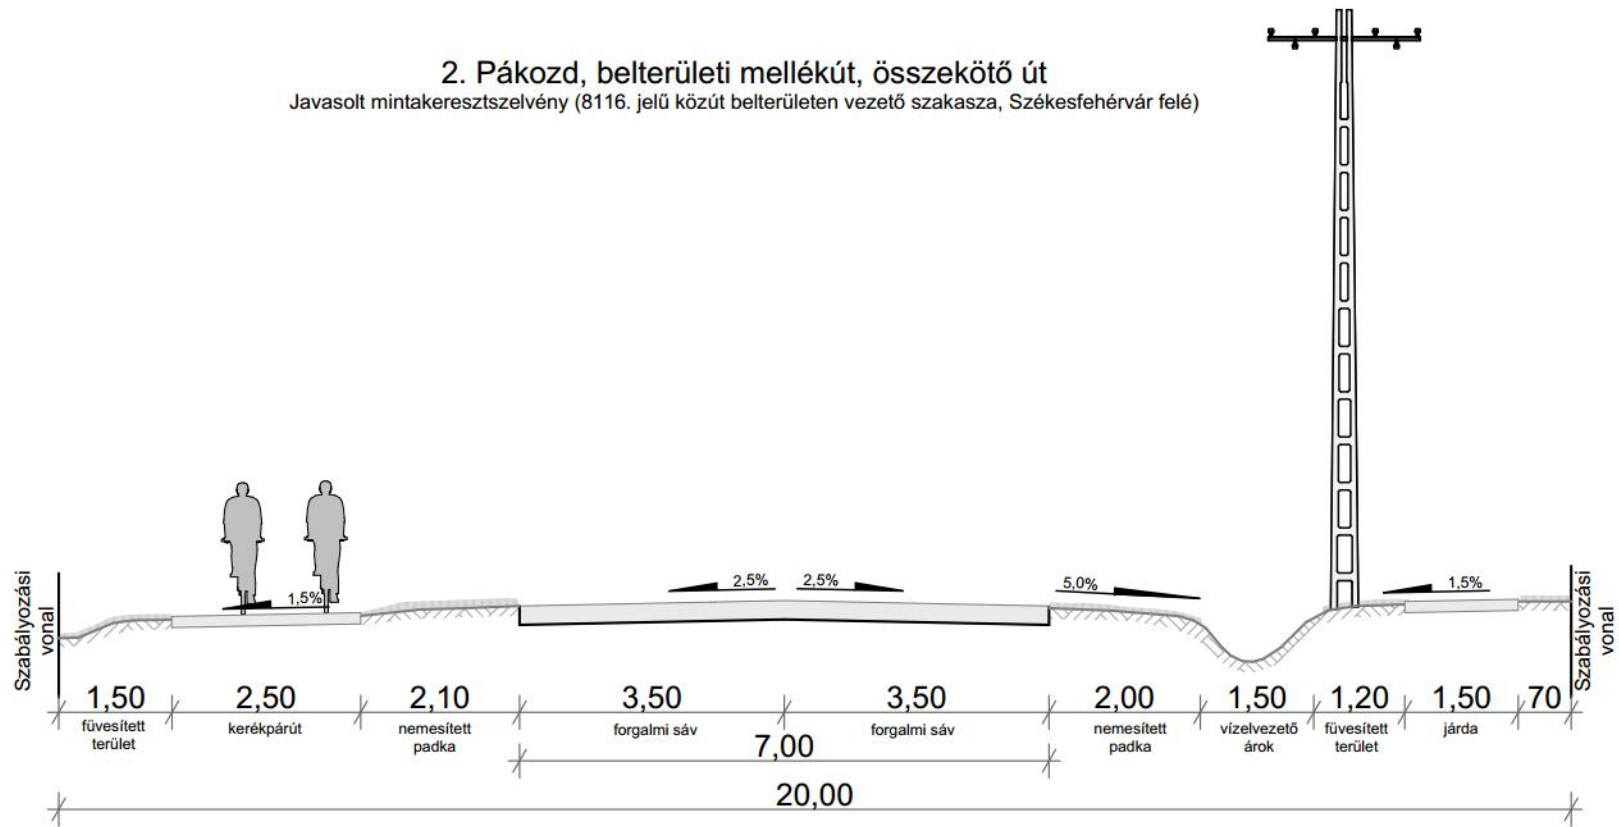

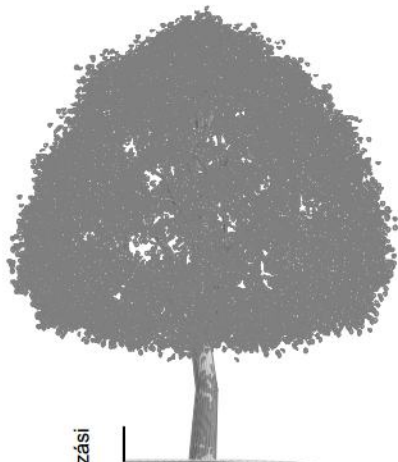

3. Pákozd, belterületi mellékút, összekötő út


Jelenlegi mintakeresztmetszvény (8116. jelű közút belterületen vezető szakasza, Sukoró felé)

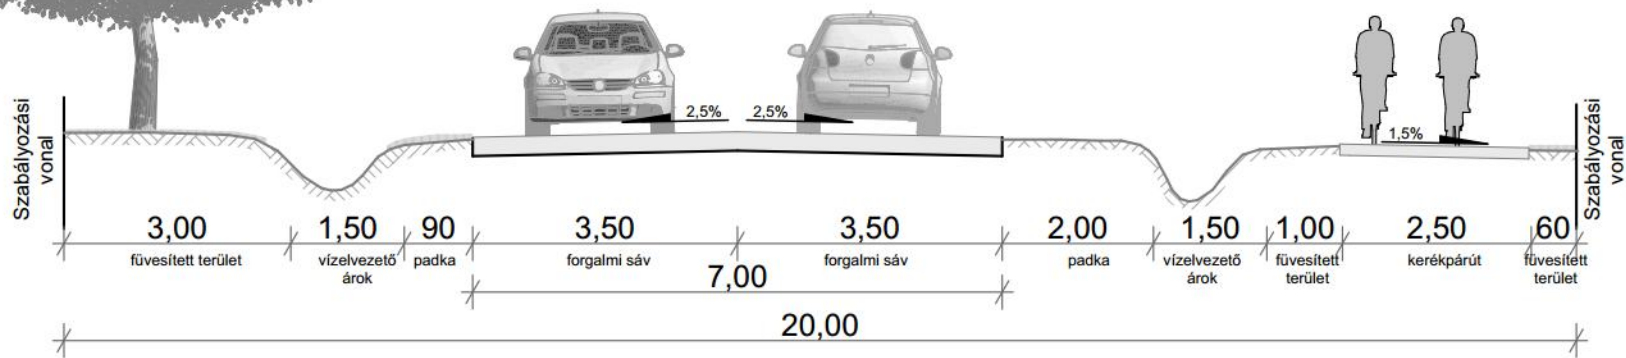




3. Pákozdi, belterületi mellékút, összekötő út


Javasolt mintakeresztmetszvény (8116. jelű közút belterületen vezető szakasza, Sukoró felé)

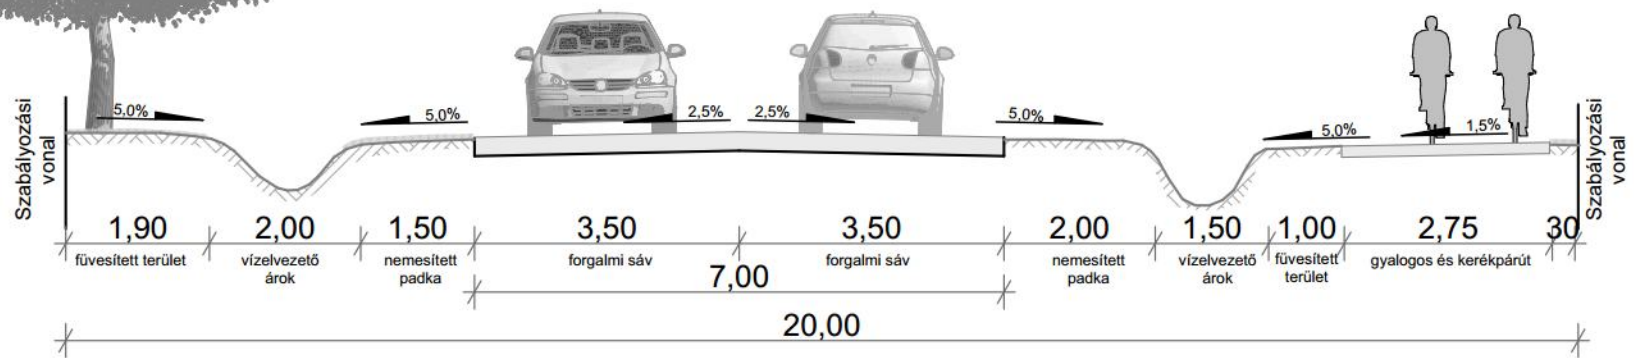


4. Pákozdi, belterületi mellékút, gyűjtőút
Jelenlegi mintakeresztmetszely (6213. jelű közút, Gábor áron utca, Budai út felé)

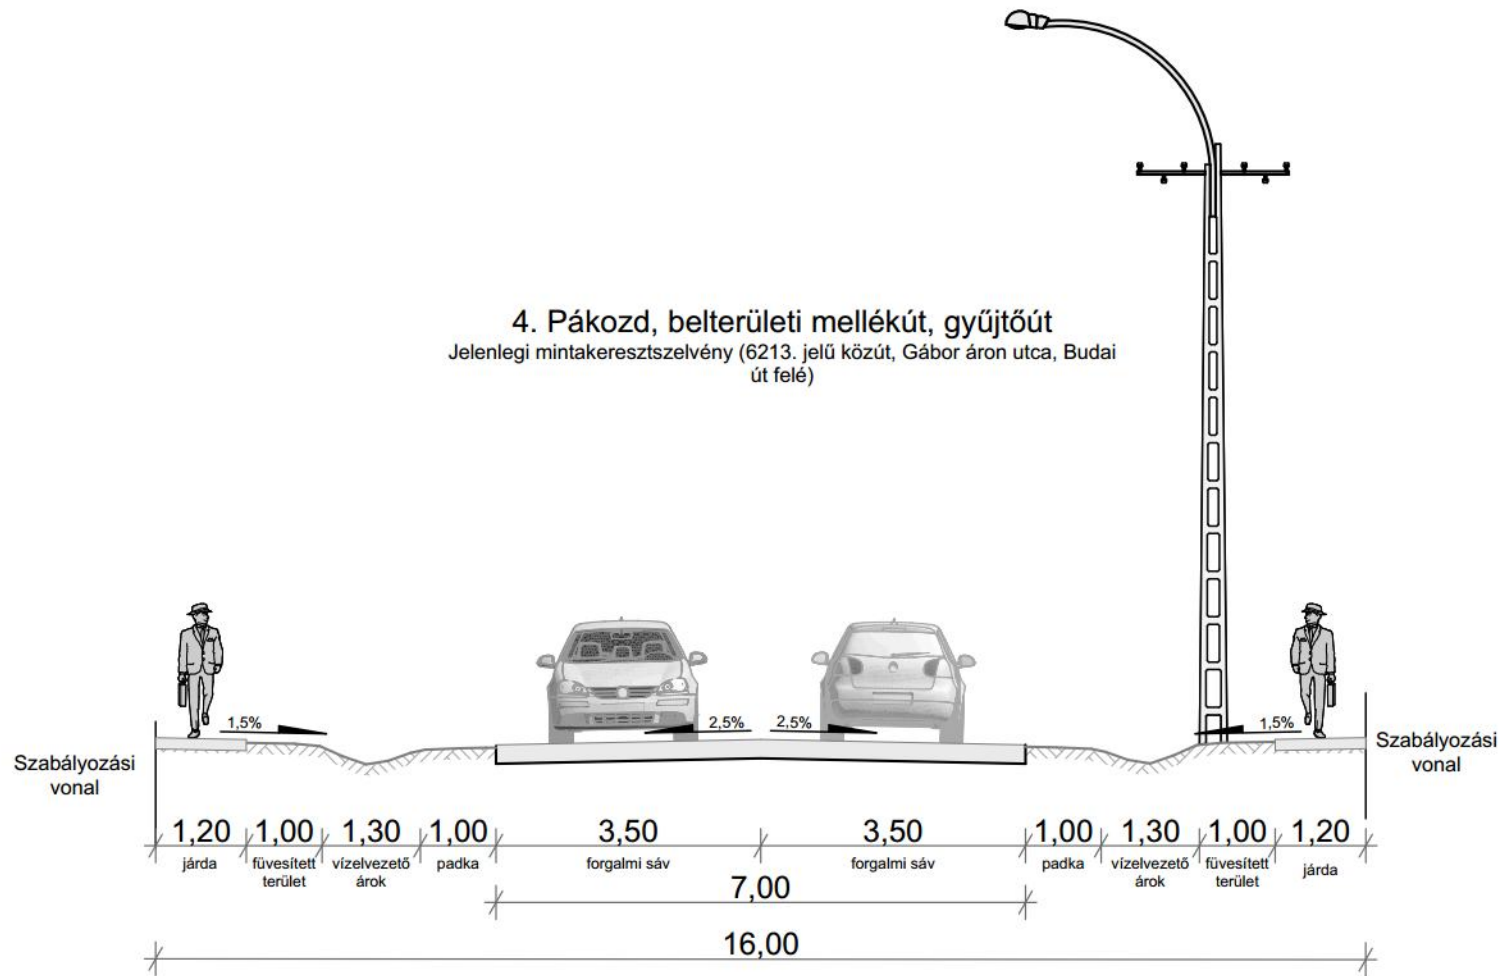


4. Pákozd, belterületi mellékút, gyűjtőút
 Javasolt mintakeresztmetszvény (6213. jelű közút, Gábor áron utca, Budai út felé)

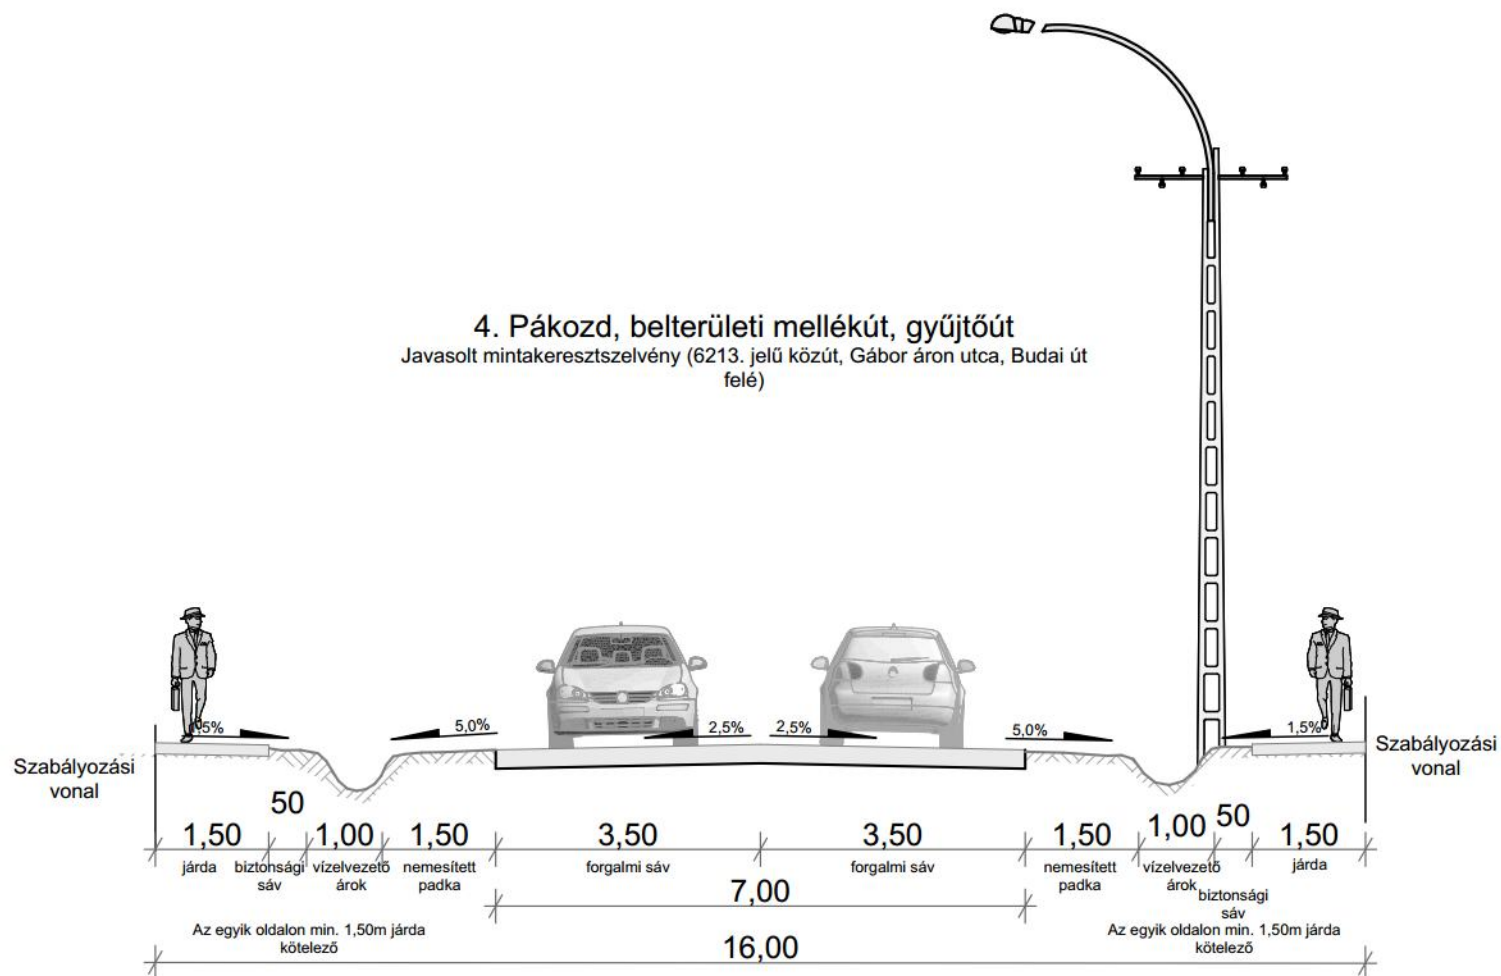

5. Pákozd, belterületi mellékút, lakóút
Jelenlegi mintakeresztmetszvény (Bem utca, Gábor Áron utca felől)

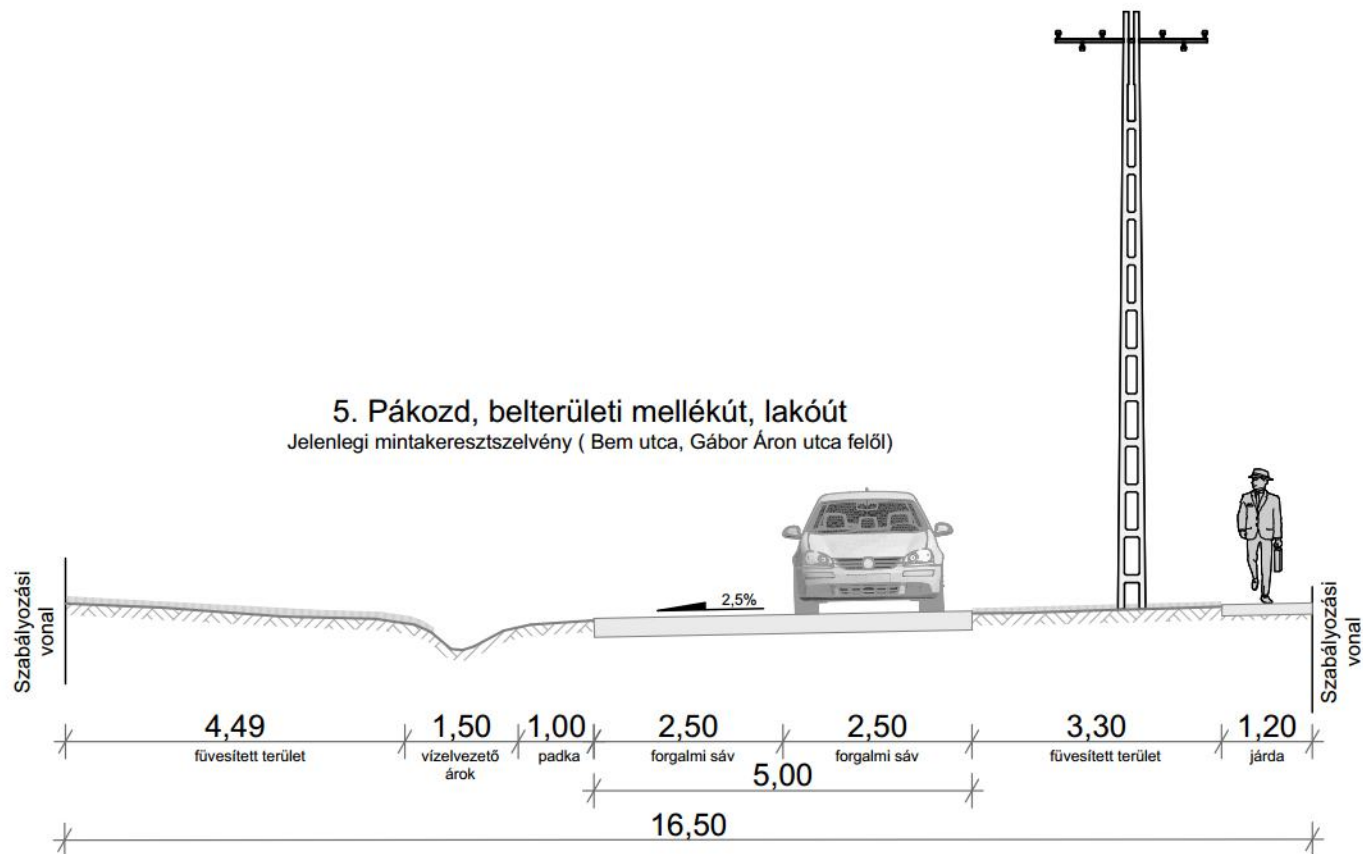


5. Pákozd, belterületi mellékút, lakóút
Javasolt mintakeresztmetszely (Bem utca, Gábor Áron utca felől)

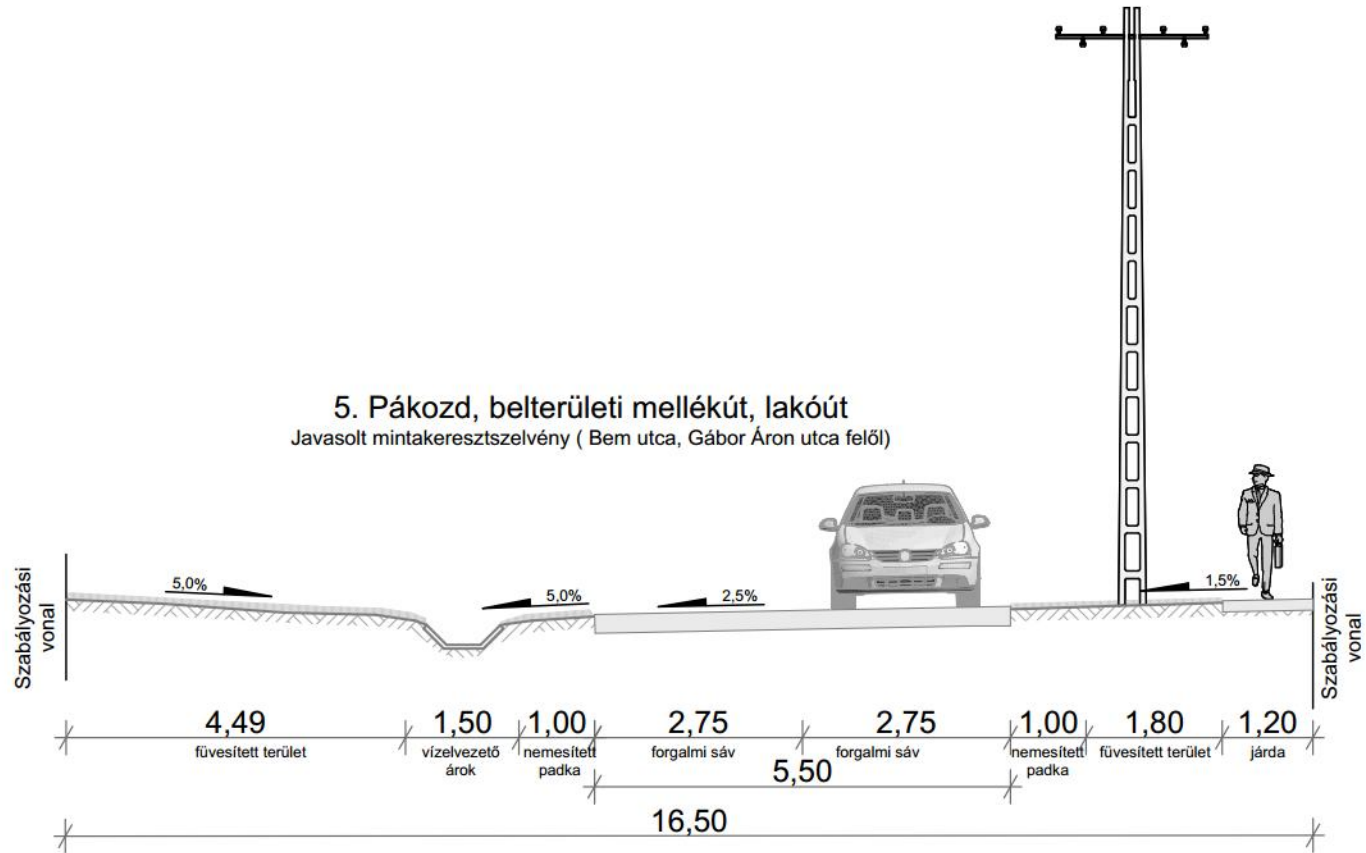


6. Pákozd, belterületi mellékút, lakóút

Jelenlegi mintakeresztmetszely (Kossuth Lajos utca 25 felől, Budai út felé nézve)

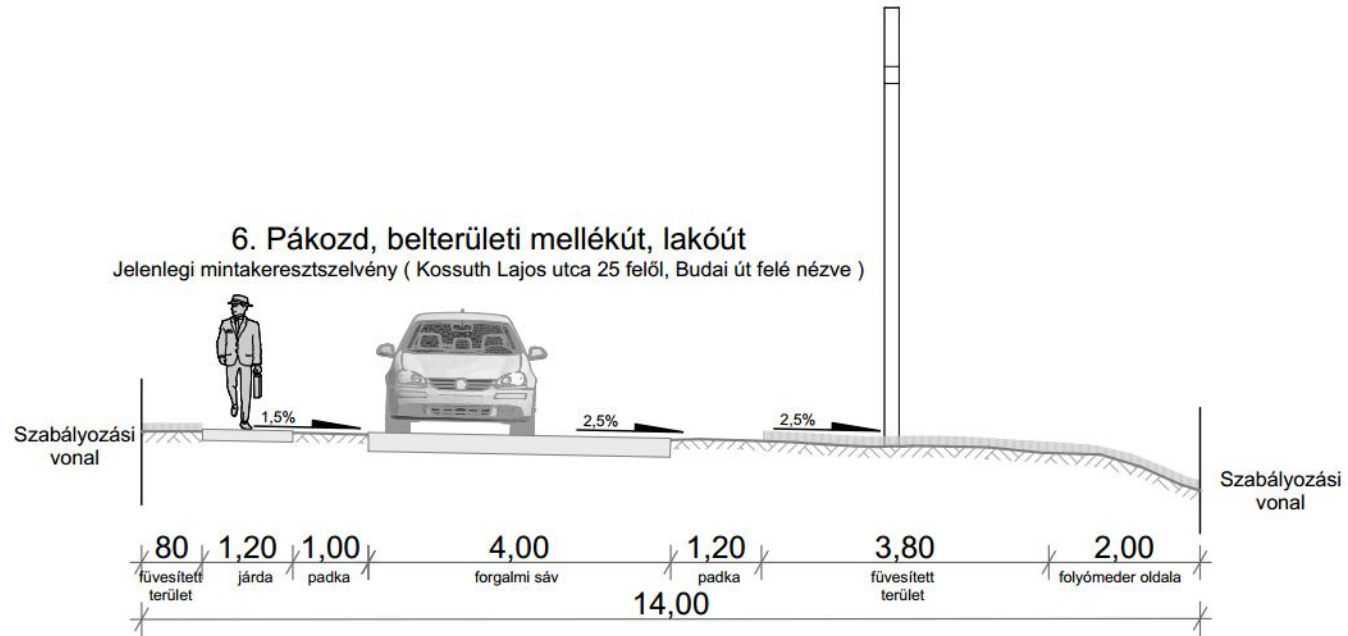


6. Pákozdi belterületi mellékút, lakóút


Javasolt mintakeresztmetszely (Kossuth Lajos utca 25 felől, Budai út felé nézve)

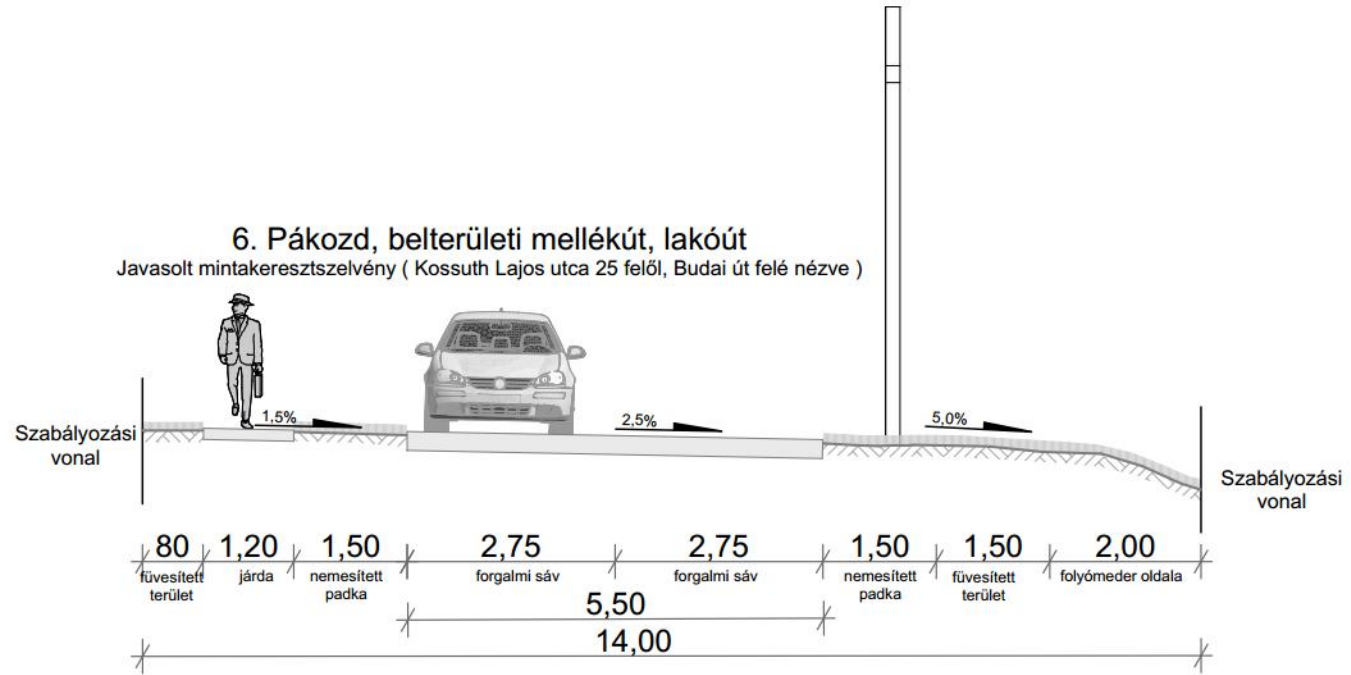


7. Pákozds, belterületi mellékút, gyűjtőút
Jelenlegi mintakeresztmetszely (Rákóczi utca, Budai út felől)

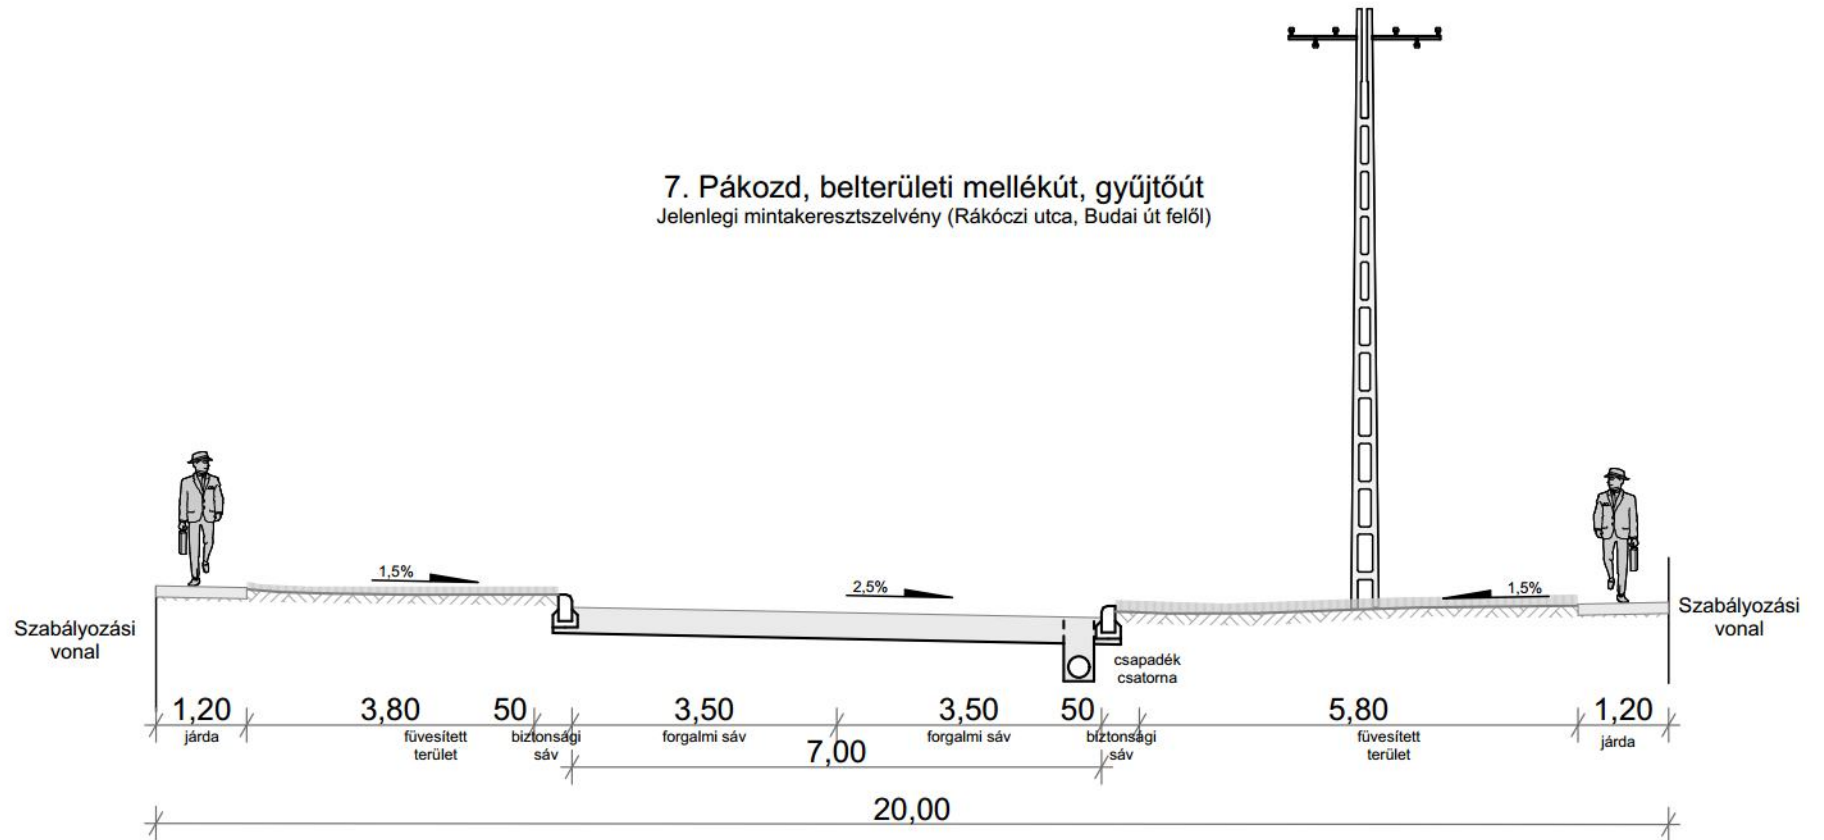


7. Pákozd, belterületi mellékút, gyűjtőút
Javasolt mintakeresztmetszely (Rákóczi utca, Budai út felől)

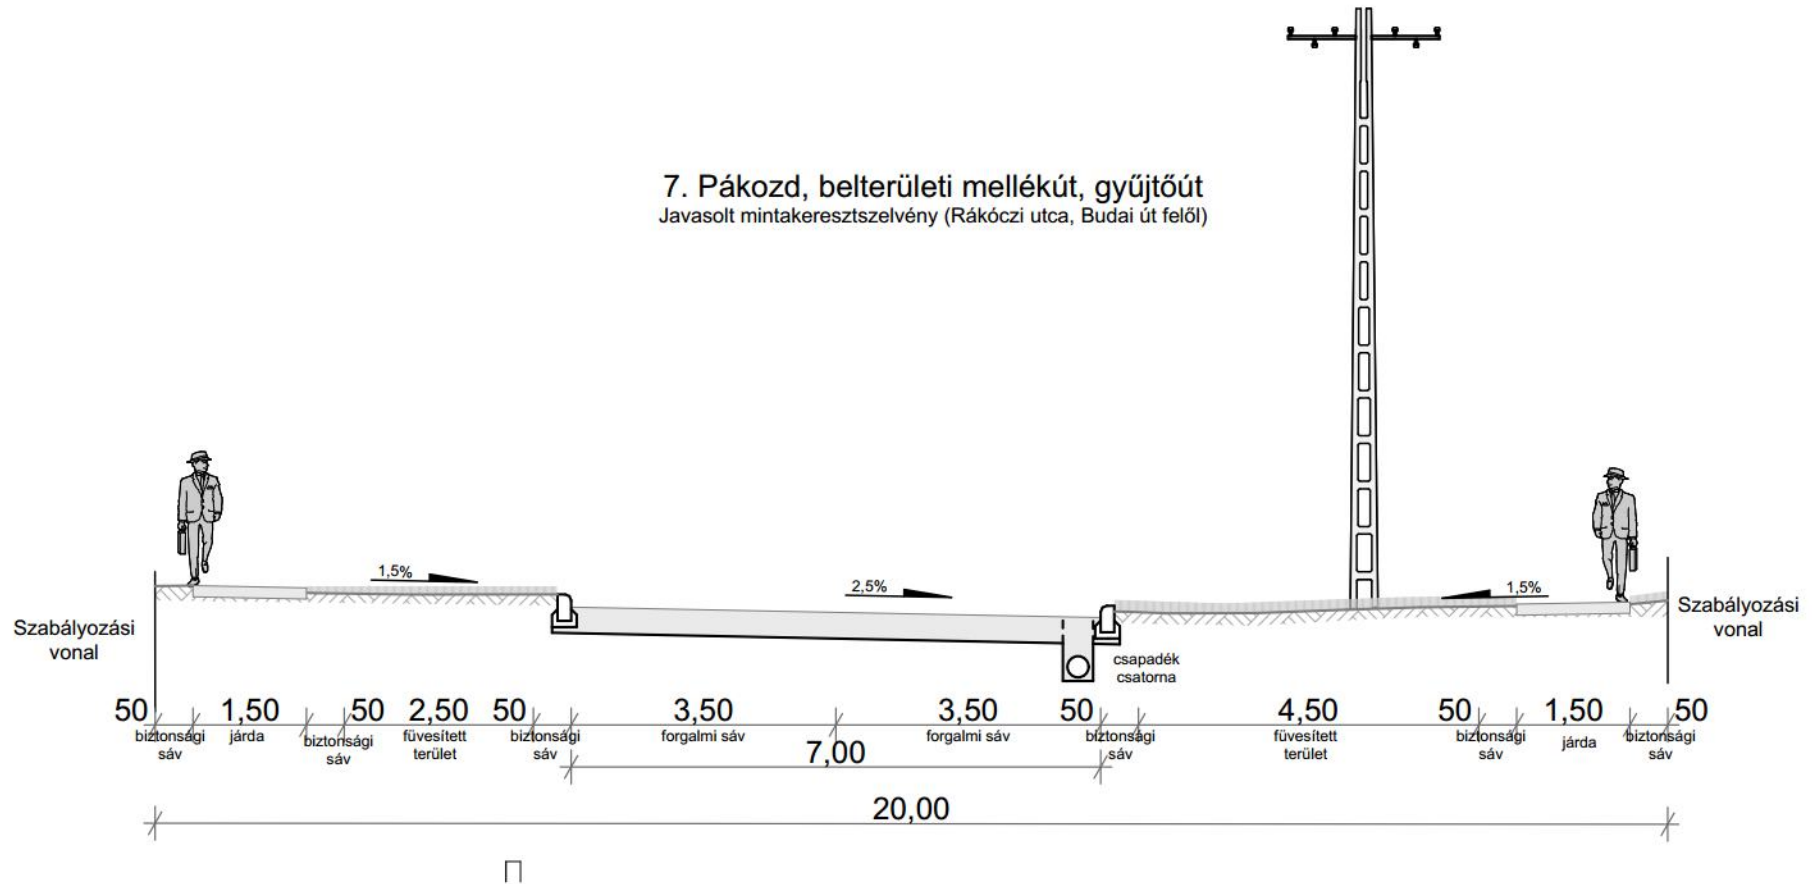


8. Pákozds, belterületi mellékút, lakóút
Jelenlegi mintakeresztmetszely (Domb utca 3 felől, Budai út felé nézve)

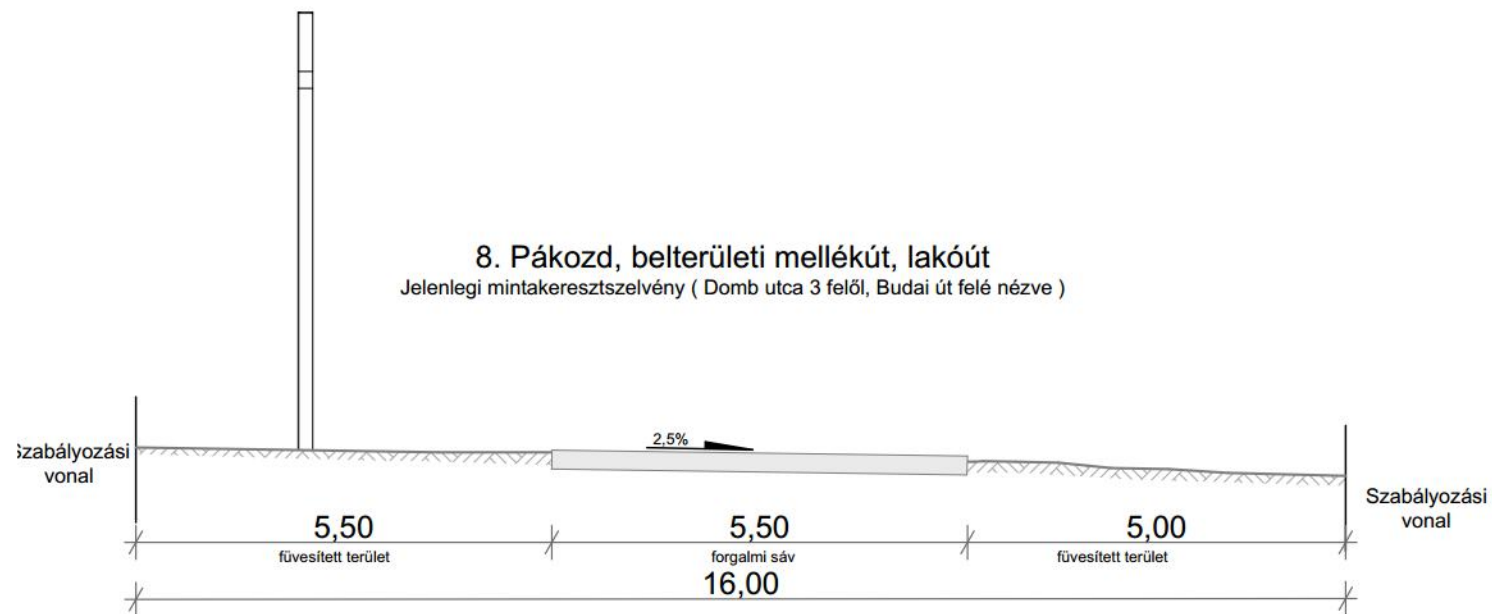


8. Pákozdi, belterületi mellékút, lakóút
Javasolt mintakeresztmetszely (Domb utca 3 felől, Budai út felé nézve)

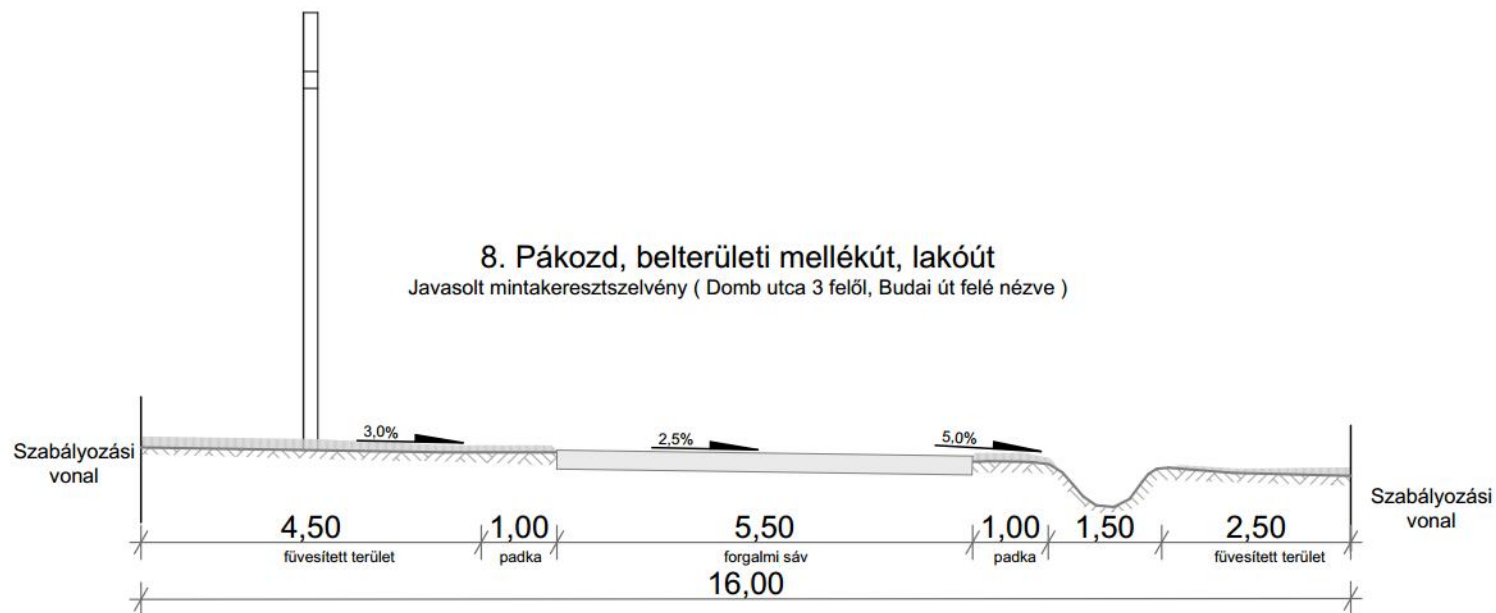

9. Pákozd, külterületi mellékút,
hajóállomáshoz vezető út
Jelenlegi mintakeresztszelvény (81307. jelű közút, 8117. jelű
közút felől Szúnyog sziget felé)

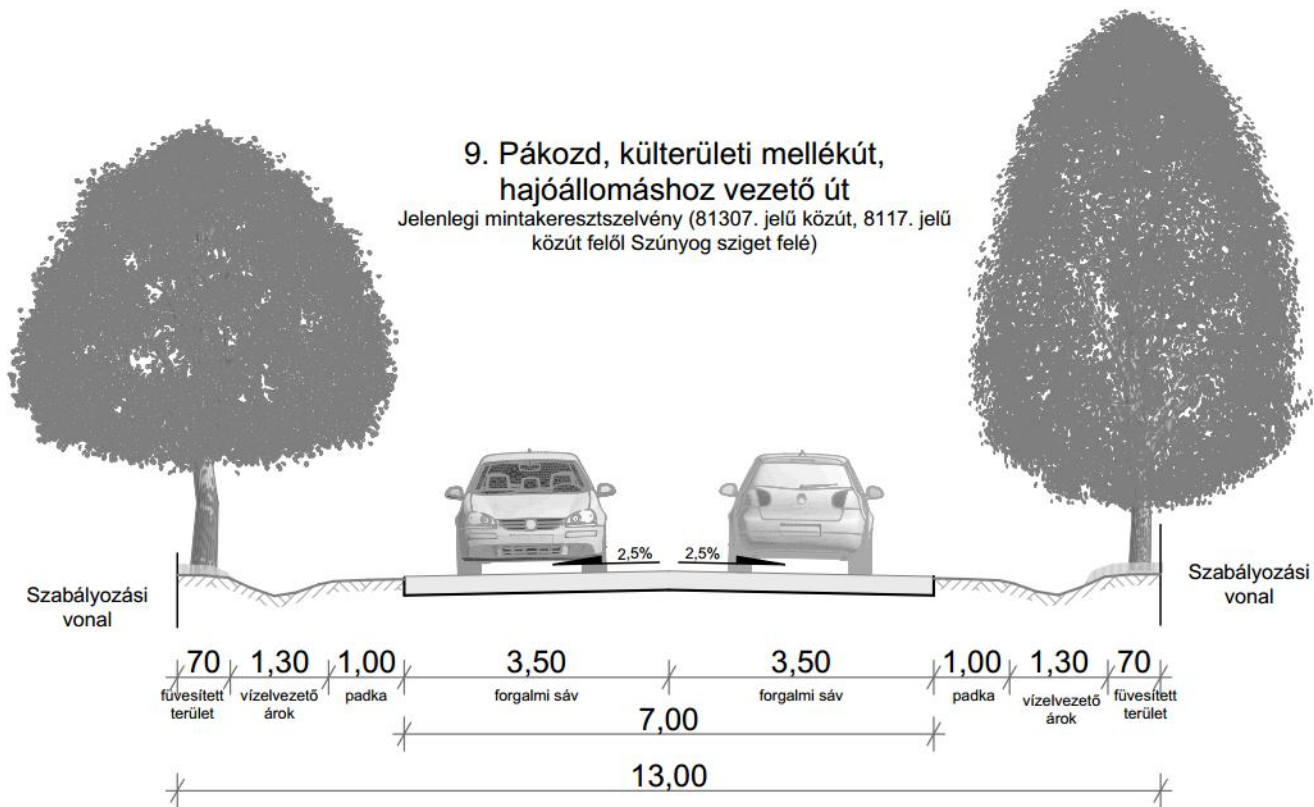

9. Pákozdi külterületi mellékút,
hajóállomáshoz vezető út
 Javasolt mintakeresztmetszély (81307. jelű közút, 8117. jelű közút
 felől Szűnyogsziget felé)

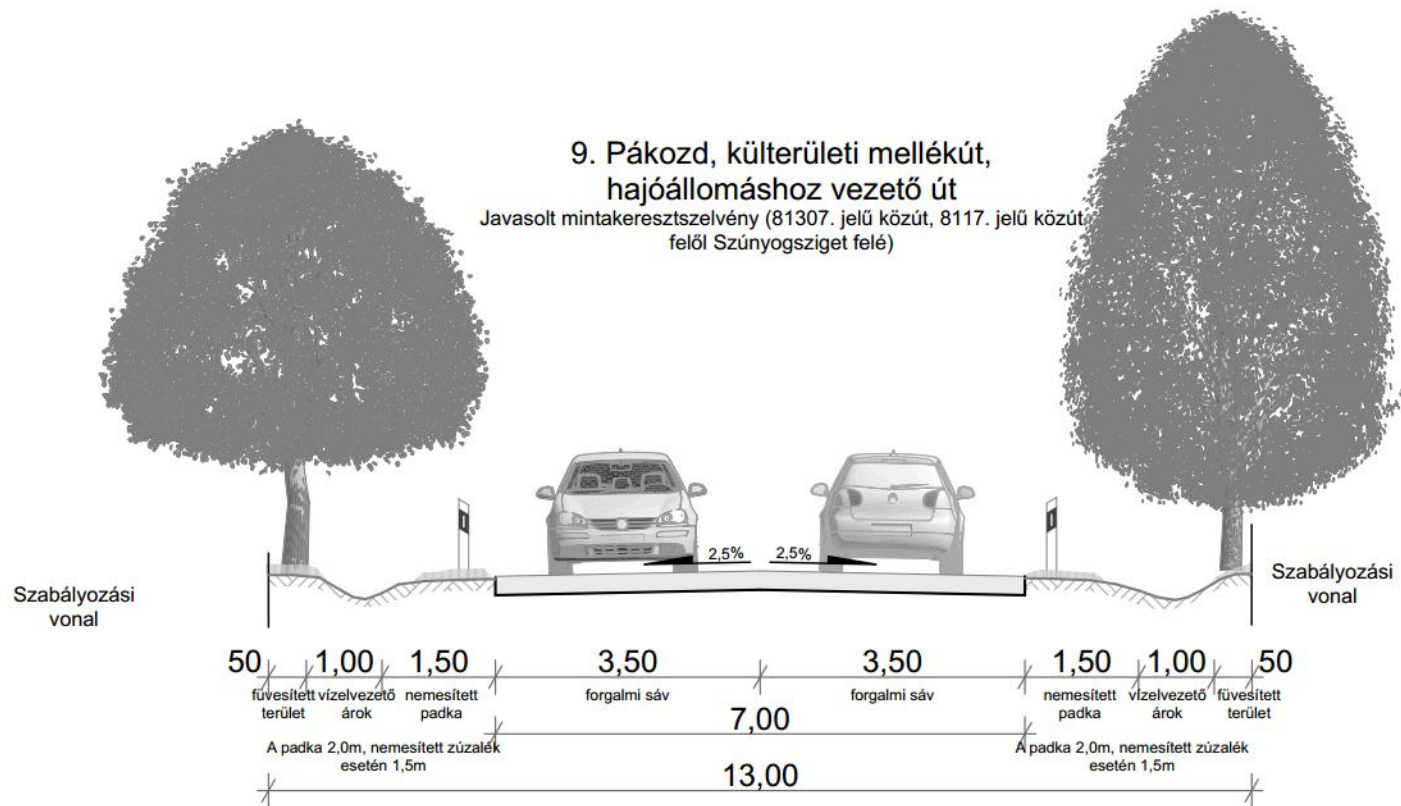

10. Pákozd, belterületi mellékút, gyűjtőút
B.V.c.B.
Javasolt általános mintakeresztmetszély

