

## **Pákozd Nagyközség Önkormányzata Képviselő-testületének 6/2022. (II. 8.) önkormányzati rendelete**

### **a helyi építési szabályzatról szóló 15/2018.(XI.26.) önkormányzati rendelet módosításáról**

Pákozd Nagyközség Önkormányzatának Képviselő-testülete az épített környezet alakításáról és védelméről szóló 1997. év LXXVIII. törvény 62. § (6) bekezdésének 6. pontjában kapott felhatalmazás alapján, a Magyarország helyi önkormányzatairól szóló 2011. évi CLXXXIX. törvény 13. § (1) bekezdés 1. pontjában, valamint az épített környezet alakításáról és védelméről szóló 1997. évi LXXVIII. törvény 6. § (1) bekezdésében meghatározott feladatkörében eljárva, a településfejlesztési koncepcióról, az integrált településfejlesztési stratégiáról és a településrendezési eszközökről, valamint egyes településrendezési sajátos jogintézményekről szóló 314/2012. (XI.8.) Kormányrendelet 38. §-ban biztosított véleményezési jogkörében eljáró Fejér Megyei Kormányhivatal Állami Főépítész, Duna-Ipoly Nemzeti Park Igazgatóság, Közép-dunántúli Vízügyi Igazgatóság, Fejér Megyei Katasztrófavédelmi Igazgatóság, Országos Vízügyi Főigazgatóság, Fejér Megyei Katasztrófavédelmi Igazgatóság Vízügyi és Vízgazdálkodási Hatóság, Budapest Főváros Kormányhivatal Országos Közúti és Hajózási Hatósági Főosztály, Innovációs és Technológiai Minisztérium Vasúti Infrastruktúra Főosztály, Innovációs és Technológiai Minisztérium Légiforgalmi és Repülőtéri Hatósági Főosztály, Honvédelmi Minisztérium Állami Légügyi Főosztály, Pest Megyei Kormányhivatal Földművelődésügyi és Erdészeti Főosztály Erdőfelügyeleti Osztály, Honvédelmi Minisztérium Hatósági Hivatal, Székesfehérvári Rendőr-főkapitányság, Veszprém Megyei Kormányhivatal Hatósági Főosztály Bányászati Osztály, Nemzeti Média-és Hírközlési Hatóság Hivatala, Országos Atomenergia Hivatal, Budapest Főváros Kormányhivatala Népegészségügyi Főosztály, Fejér Megyei Önkormányzat, Székesfehérvár Megyei Jogú Város Önkormányzata, Pátka Község Önkormányzata, Lovasberény Község Önkormányzata, Nadap Község Önkormányzata, Sukoró Község Önkormányzata, Gárdony Város Önkormányzata és a Partnerek véleményének kikérésével a következőket rendeli el:

#### **1. §**

A helyi építési szabályzatról szóló 15/2018 (XI.26.) önkormányzati rendelet 2. § (1) bekezdése a következő d) ponttal egészül ki:

*(A képviselő-testület:)*

„d) Az elhelyezendő személygépkocsik számának megállapítását a 4.melléklet szerint állapítja meg.”

#### **2. §**

A helyi építési szabályzatról szóló 15/2018 (XI.26.) önkormányzati rendelet 3. §-a helyébe a következő rendelkezés lép:

#### **„3. §**

A helyi építési szabályzat:

- a) 5. melléklet képezi a település műemléki védelem körébe tartozó ingatlanai
- b) 6. melléklet képezi a település helyi védelem alatt álló ingatlanai
- c) 7. melléklet képezi a település régészeti területei
- d) 8. melléklet képezi a minta keresztszelvények meghatározása.”

### 3. §

A helyi építési szabályzatról szóló 15/2018 (XI.26.) önkormányzati rendelet 29. §-a a következő (6) és (7) bekezdéssel egészül ki:

„(6) Az egyes telkek és építmények rendeltetésszerű használatához a telken a 4. mellékletében meghatározott számú személygépkocsi elhelyezését kell biztosítani.

(7) A személygépkocsik elhelyezését lakás és üdülő rendeltetéshez tartozóan telken belül kell biztosítani. Egyéb rendeltetés esetén a 4. mellékletben meghatározott számú gépkocsik 50 %-a közterületen is elhelyezhető, amennyiben ehhez az önkormányzat hozzájárul és kijelöli a parkoló céljára szolgáló közterületet.”

### 4. §

(1) A helyi építési szabályzatról szóló 15/2018 (XI.26.) önkormányzati rendelet 32. § (1) bekezdés e) pontja helyébe a következő rendelkezés lép:

*(Kertvárosias lakóterület Lke jellel jelölt építési övezeteiben elhelyezhető épület)*

„e) legfeljebb 16 fő elszállásolása céljára létesülő szállás”  
*(rendeltetést is tartalmazhat.)*

(2) A helyi építési szabályzatról szóló 15/2018 (XI.26.) önkormányzati rendelet 32. § (3) bekezdése helyébe a következő rendelkezés lép:

„(3) Kertvárosias lakóterület építési övezeteinek építési telkein két főépület és egy melléképület építhető. Az építési telkeken legfeljebb 2 fő rendeltetési egység helyezhető el.”

(3) A helyi építési szabályzatról szóló 15/2018 (XI.26.) önkormányzati rendelet 32. § (6) bekezdése helyébe a következő rendelkezés lép:

„(6) A Pipacsos lakópark Lke-4 jelű építési övezetbe tartozó telektömbjeiben a jelenlegi telekstruktúra telekösszevonással és telekhatárrendezéssel nem változtatható meg. Az Lke-4 építési övezet területén két főépületben legfeljebb négy önálló rendeltetés és egy melléképület építhető.”

### 5. §

(1) A helyi építési szabályzatról szóló 15/2018 (XI.26.) önkormányzati rendelet 33. § (1) bekezdés d) pontja helyébe a következő rendelkezés lép:

*(Falusias lakóterület Lf jellel jelölt építési övezeteiben elhelyezhető épület:)*

„d) legfeljebb 16 fő elszállásolása céljára létesülő szállás”  
*(rendeltetést is tartalmazhat.)*

(2) A helyi építési szabályzatról szóló 15/2018 (XI.26.) önkormányzati rendelet 33. §-a a következő (3) és (4) bekezdéssel egészül ki:

„(3) Falusias lakóterület építési övezeteinek építési telkein legfeljebb két főépület építhető. Az építési telkeken legfeljebb 2 fő rendeltetési egység helyezhető el. A melléképületek száma nem korlátozott.

(4) Két önálló lakóépület esetén nem építhető a lakófunkciót kiegészítő funkció számára önálló melléképület, azt a lakóépülettel egy tömbben kell megépíteni.”

## 6. §

A helyi építési szabályzatról szóló 15/2018 (XI.26.) önkormányzati rendelet 35. §-a a következő (4) bekezdéssel egészül ki:

„(4) A kereskedelmi, szolgáltató gazdasági területen munkásszállás rendeltetési egység legfeljebb 100 fő elszállásolása céljából létesíthető.”

## 7. §

A helyi építési szabályzatról szóló 15/2018 (XI.26.) önkormányzati rendelet XII. Fejezete a következő 63. §-sal egészül ki:

### „63. §

A 6/2022 (II.8.) önkormányzati rendelet rendelkezéseit a hatályba lépést követően indult államigazgatási ügyekben kell alkalmazni. Folyamatban levő, még el nem bírált kérelmek esetében amennyiben kérelmező számára kedvezőbbek a jelen rendelettel elfogadott módosítások, azokat az eljárás során alkalmazni lehet.”

## 8. §

(1) A helyi építési szabályzatról szóló 15/2018 (XI.26.) önkormányzati rendelet 1. melléklete helyébe a 2. melléklet lép.

(2) A helyi építési szabályzatról szóló 15/2018 (XI.26.) önkormányzati rendelet 2. melléklete helyébe az 1. melléklet lép.

(3) A helyi építési szabályzatról szóló 15/2018 (XI.26.) önkormányzati rendelet a 3. melléklet szerinti 4. melléklettel egészül ki.

(4) A helyi építési szabályzatról szóló 15/2018 (XI.26.) önkormányzati rendelet a 4. melléklet szerinti 5. melléklettel egészül ki.

(5) A helyi építési szabályzatról szóló 15/2018 (XI.26.) önkormányzati rendelet az 5. melléklet szerinti 6. melléklettel egészül ki.

(6) A helyi építési szabályzatról szóló 15/2018 (XI.26.) önkormányzati rendelet a 6. melléklet szerinti 7. melléklettel egészül ki.

(7) A helyi építési szabályzatról szóló 15/2018 (XI.26.) önkormányzati rendelet a 7. melléklet szerinti 8. melléklettel egészül ki.

## 9. §


Hatályát veszti a helyi építési szabályzatról szóló 15/2018 (XI.26.) önkormányzati rendelet

- a) 1. függeléke,
- b) 2. függeléke,
- c) 3. függeléke,
- d) 4. függeléke.

## 10. §

Ez a rendelet 2022. február 23-án lép hatályba.

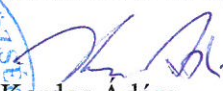

  
Kardos Adám  
polgármester




  
Szabadi-Gál Rita  
jegyző

Kihirdetési záradék:

A rendelet 2022. február 8. napján kihirdetésre került.

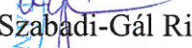

  
Szabadi-Gál Rita  
jegyző

„2. melléklet

(A melléklet szövegét a(z) SZT-1 Belterületi szabályozási terv A0.pdf elnevezésű fájl tartalmazza.)”

„1. melléklet

(A melléklet szövegét a(z) 1 melléklet.pdf elnevezésű fájl tartalmazza.)”

„4. melléklet

(A melléklet szövegét a(z) 4. melléklet\_Az elhelyezendő személygépkocsik számának megállapítása.pdf elnevezésű fájl tartalmazza.)”

„5. melléklet

(A melléklet szövegét a(z) 5. melléklet.pdf elnevezésű fájl tartalmazza.)”



5. melléklet

„6. melléklet

(A melléklet szövegét a(z) 6. melléklet.pdf elnevezésű fájl tartalmazza.)”

„7. melléklet

(A melléklet szövegét a(z) 7. melléklet.pdf elnevezésű fájl tartalmazza.)”

„8. melléklet

(A melléklet szövegét a(z) 8. melléklet.pdf elnevezésű fájl tartalmazza.)”


## Végső előterjesztői indokolás

A településfejlesztési koncepcióról, az integrált településfejlesztési stratégiáról és a településrendezési eszközökről, valamint egyes településrendezési sajátos jogintézményekről szóló 314/2012. (XI. 8.) Korm. rendelet szerint Pákozd településrendezési eszközök 2. módosítása egyszerűsített eljárásban történő egyeztetése lezajlott. A tervre vonatkozóan a Fejér Megyei Kormányhivatal Állami Főépítészeti Iroda FE/ÁF/00116-2/2022. számon kiadott záró szakmai véleményt adott. A záró véleményben az állami főépítész felhívta a figyelmet a Fejér Megyei Kormányhivatal FE/02/774-2/2020. számú javaslatára. A településrendezési eszközök 2. számú módosításának elfogadását megelőzően a környezeti értékelés tárgyában döntést született. A tervdokumentáció egyidejű megküldése mellett az önkormányzat, mint a terv kidolgozója az egyes tervek, illetve programok környezeti vizsgálatáról szóló 2/2005. (I.11.) Korm. rendelet 1.§ (3) b) pontban adott felhatalmazása alapján a környezeti vizsgálat szükségességének eseti meghatározásához a Kr. 4.§ (2) bekezdése alapján, kikérte a környezetvédelemért felelős szervek véleményét arról, hogy a hatáskörükbe tartozó környezet- vagy természetvédelmi szakterületet illetően várható-e jelentős környezeti hatás, illetve attól függően szükséges-e környezeti vizsgálat készítése.

A környezeti vizsgálat készítését az környezetvédelemért felelős szervek nem tartották szükségesnek, ezért az önkormányzat döntött arról, hogy a Kr. szerinti környezeti vizsgálat lefolytatását nem tartja szükségesnek. A településrendezési eszközök 2. módosítása során a településszerkezeti tervet megállapító határozat is módosításra került. Ezt követően a településszerkezeti terv egységes szerkezetben dokumentálásra kerül.

# PÁKOZD NAGYKÖZSÉG BELTERÜLETI SZABÁLYOZÁSI TERVE M = 1:5000

## SZT-2 terv területe

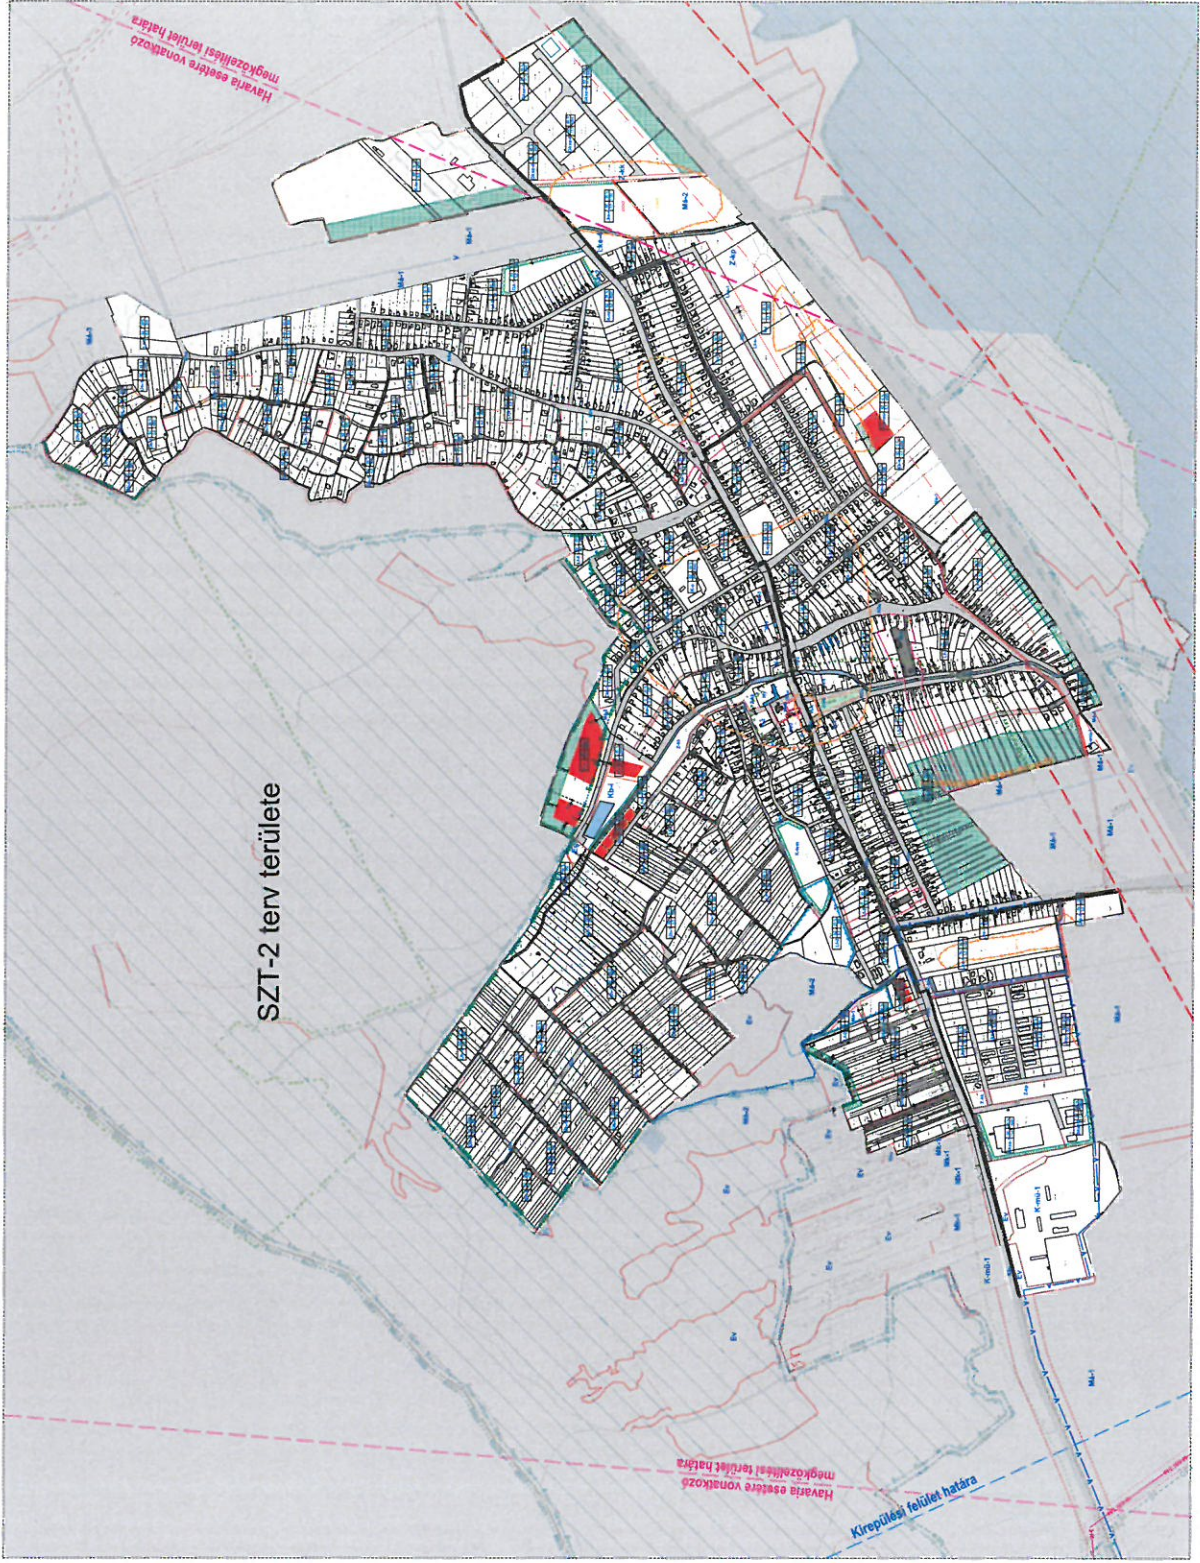

### JELMAGYARZAT


SZT-1  
 Pakozd Nagyközség Belterületi Szabályozási Terve  
 M = 1:5000  

1. melléklet a 15/2018.(XI.26.) önkormányzati rendelethez

**Az építési övezetek beépítési módja és határértékei**

1.	A	B	C	D	E	F	G
2.	Az építési övezet jele	A beépítés módja	A kialakítható telek legkisebb szélessége (m)	A kialakítható legkisebb telek-terület (m <sup>2</sup> )	A megengedett legnagyobb beépítettség mértéke (%)	A megengedett legnagyobb épület-magasság (m)	A legkisebb zöldfelület mértéke (%)
3.	Kertvárosias lakóterületek						
4.	Lke-1	O	16	800	30	5,0	50
5.	Lke-2	SZ	16	900	30	5,5	50
6.	Lke-3	O	16	700	30	5,5	50
7.	Lke-4	SZ	18	1100	30	5,0	50

8.	Falusias lakóterületek						
9.	Lf-1	SZ	16	700	30	5,0	50
10.	Lf-2	SZ	18	800	20	5,0	50
11.	Lf-3	O	16	800	30	5,0	50
12.	Lf-4	O	24	900	30	5,0	50
13.	Lf-5	SZ	16	1100	30	5,0	50
14.	Lf-6	SZ	16	900	30	5,5	50
15.	Lf-7	O	18	1200	30	5,0	50
16.	Településközponti vegyes területek						
14.	Vt-1	SZ	-	2000	40	8,5	30
15.	Vt-2	SZ	-	550	40	5,5	30
16.	Vt-3	O	-	550	40	5,5	30
17.	Vt-4	K	-	600	40	6,5	30
18.	Vt-5	SZ	-	K	80	5,5	30
19.	Vt-6	K	-	K	K	K	K

20.	Hétfélig házas üdülőövezet						
21.	Üh-1	SZ	-/16*	500/800*	20	4,5	60
22.	Üh-2	SZ	-/16*	500/800*	20	6,5	60
23.	Üh-3	SZ	-	500	20	4,0	60
24.	Üh-4	SZ	-	500	15	4,5	60
25.	Üh-5	SZ	-	500	20	4,5	60
26.	Kereskedelmi szolgáltató gazdasági területek						
27.	Gksz-1-	SZ	20	4000	60	11,0	20
28.	Gksz-2	SZ	30	4000	30	7,0	40
29.	Gksz-3	SZ	20	2500	40	7,0	20
30.	Gksz-4	SZ	40	2500	40	11,0	35
31.	Általános gazdasági terület						
32.	Gá-1	Sz	30	4000	30	6,0	40
33.	Gá-2	SZ	20	1000	40	6,0	25
34.	Különleges beépítésre szánt területek						
35.	K-i	O	-	1500	20	5,0	40
36.	K-o	SZ		2000	20	8,0	40
37.	K-tem	Sz	-	1000	15	7,0	40
38.	K-lov	SZ	-	4000	10	6,5	40
39.	K-id	SZ	-	4000	20	8,0	40
40.	K-mü-1	SZ	-	2000	20	6,0	25
41.	K-mü-2	SZ	-	2000	20	6,0	25
42.	K-m	SZ	-	2000	10	7,5	40
43.	K-sp	SZ	-	2000	10	7,5	40

\* lakóépület építés esetén

#### 4.melléklet

### Az elhelyezendő személygépkocsik számának megállapítása

#### Egy személygépkocsi elhelyezését kell biztosítani telken belül

- 1.minden lakás, és üdülő önálló rendeltetési egysége után,
2. kereskedelmi, szolgáltató önálló rendeltetési egység árusítóterének 0–100 m<sup>2</sup>-ig minden megkezdett 20 m<sup>2</sup>, e fölött minden megkezdett 40 m<sup>2</sup> nettó alapterülete után,
3. szállás jellegű – kivéve hajléktalanszálló és idősek otthona, diákszálló, diákotthon – önálló rendeltetési egység 2 vendégszobája után,
- 4.vendéglátó önálló rendeltetési egység fogyasztóterének minden megkezdett 10 m<sup>2</sup> nettó alapterülete után (beleértve a terasz, kerthelyiség területét is),
- 5.bölcsőde, mini bölcsőde, családi bölcsőde, munkahelyi bölcsőde, óvodai nevelési, alap- és középfokú nevelési, oktatási önálló rendeltetési egység minden foglalkoztatója és/vagy tanterme nettó alapterületének minden megkezdett 40 m<sup>2</sup>-e után,
- 6.felsőfokú nevelési, oktatási és kutatási önálló rendeltetési egység oktatási és kutatási helyiségeinek minden megkezdett 40 m<sup>2</sup> nettó alapterülete után,
- 7.kulturális és közösségi szórakoztató önálló rendeltetési egység (színház, bábszínház, filmszínház, operaház, koncert-, hangversenyterem, művelődési központ, disco, vigadó, kaszinó, variete, cirkusz stb.) minden megkezdett 15 férőhelye után, valamint ahol a férőhely száma nem állapítható meg (múzeum, művészeti galéria, levéltár stb.) a huzamos tartózkodásra szolgáló helyiségek minden megkezdett 80 m<sup>2</sup> nettó alapterülete után,
8. sportolás, strandolás célját szolgáló önálló rendeltetési egységek minden 15 férőhelye után, lelátóval rendelkező, fedetlen vagy részben fedett sportlétesítmény minden megkezdett 25 férőhelye után,
9. igazgatási, nem fekvőbeteg-ellátó egészségügyi önálló rendeltetési egységek huzamos tartózkodásra szolgáló helyiségeinek minden megkezdett 30 m<sup>2</sup> nettó alapterülete után,
10. fekvőbeteg-ellátó egészségügyi önálló rendeltetési egység minden megkezdett 8 betegágya után,
- 11.ipari (üzemi) önálló rendeltetési egység gyártó, szerelő helyiségeinek minden megkezdett 300 m<sup>2</sup>-e után,
- 12.raktározási önálló rendeltetési egység raktárhelyiségeinek minden megkezdett 2000 m<sup>2</sup>-e után,
- 13.iroda, és egyéb önálló rendeltetési egységek huzamos tartózkodásra szolgáló helyiségeinek minden megkezdett 40 m<sup>2</sup> nettó alapterülete után,
- 14.jelentős zöldfelületet igénylő közösségi kulturális önálló rendeltetési egység (állatkert, növénykert, temető stb.) és közhasználatú park területének minden megkezdett 800 m<sup>2</sup>-e után,
- 15.kollégium, diákotthon, diákszálló, idősek otthona esetében minden 20 férőhely után,
- 16.hajléktalanszálló, szállás jellegű önálló rendeltetési egység huzamos tartózkodás céljára szolgáló irodai helyiségeinek minden megkezdett 40 m<sup>2</sup> nettó alapterülete után.



## A település műemléki védelem körébe tartozó ingatlanai

Műemlékvédelem alatt álló építmények					
törzsszám	azonosító	cím	név	védelem	Hrsz
9737	15239	Budai út 7.	műhelyépület	Műemlék [tartozék]	321
9737	15240	Budai út 7.	pajta	Műemlék [tartozék]	321
9737	15241	Budai út 7.	pince	Műemlék [tartozék]	321
9737	15242	Budai út 7.	gyalogkapu és kocsibehajtott kapu	Műemlék [tartozék]	321
1723	22270		R. k. templom ex-lege műemléki környezete	Műemléki környezet	189/4
9697	22271		1848-as csata emlékműve ex-lege műemléki környezete	Műemléki környezet	618, 619/43, 621, 644, 646/1, 816/1, 1030/1, 1030/2
9737	22272		Lakóház ex-lege műemléki környezete	Műemléki környezet	509, 257, 256/2, 323, 318, 317, 312/7, 312/6
1724	22273		Ref. templom ex-lege műemléki környezete	Műemléki környezet	435, 500/1, 507/4, 368, 367, 366, 365, 469, 468, 466, 465, 464, 463, 462
1723	3732	Budai út	R. k. templom	Műemlék	188
1724	3735	Petőfi Sándor utca 18.	Ref. templom	Műemlék	467
9697	3733	Budai út 104.	1848-as csata emlékműve	Műemlék	645
9737	3734	Budai út 7.	Lakóház	Műemlék	321

**A település helyi védelem alatt álló ingatlanai**

Helyi védelem alatt állnak Pákozdi Nagyközség Képviselő-testületének a településképvédelméről szóló 20/2017. (XII.14.) önkormányzati rendelete szerint az alábbi ingatlanok:

Ssz.	Cím	Hrsz	Funkció
1.	Budai út 72.	186	Kultúra háza
2.	Jókai utca 39.	170	lakóház
3.	Kossuth Lajos utca 15.	488	lakóház
4.	Kossuth Lajos utca 13.	491	lakóház
5.	Kossuth Lajos utca 11.	492	lakóház
6.	Kossuth Lajos utca 9.	493	lakóház
7.	Pákozdi, Mészeg-hegy	086/1	Emlékhely

## A település régészeti területei


Lelőhely azonosító	Helyszín, elnevezés	Jelleg	Kora	HRSZ	Megjegyzés
22074	Pákozdvár	- vár - temető	- őskor, bronzkor, vathyai kultúra	023	Kiemelten védett: 1620-121/1951 KM, 61633/1984. MM
22075	Kisföldek	- telep - erődítés - szentély - telepnyom - telepnyom	- őskor, vaskor, késő-vaskor - római kor, kora római kor - római kor, római kori kelta - római kor - Árpád-kor	070, 069/9, 2062/1, 072/7	Kiemelten védett: 61633/1984. MM
22083	Budai úti iskola udvara	- sír - telep - telep - telep - telep	- újkőkor - újkőkor - rézkor - középkor - kora újkor	509, 189/4, 501, 350, 351, 507/5, 508, 193/3, 190/1, 502, 187	Jelenleg már nem iskola a terület teljesen beépített.
22084	Császár-víz	- település	- középkor	0209/12	
25352	Belterület	- épület	- ismeretlen kor	189/4, 190/1, 189/3	
29163	Kisfalud-Alsó Major	- telepnyom - telepnyom	- római kor - késő középkor	0159,0160, 020246/1,020247, 020248, 020249	A régészeti leelőhely egy része Székesfehérvár közigazgatási területén fekszik. Pákozdvár területét az alábbi hrsz.-k érintik: 0159, 0160
32110	Tóvár É-i sánc	- erődítés	- kora újkor	374, 377, 368, 372, 371, 367, 366, 379/4, 378, 373, 365, 380, 381/1, 384, 369, 370, 364, 363, 362, 361	
32111	Tóvár	- erődítés	- kora újkor	0103, 097/2	
53042	Lapos-dűlő	- telep	- középkor	067/5, 067/37, 067/36, 067/35, 067/34, 067/32, 067/15, 067/11, 068, 067/2, 069/3	
57165	Pipacsos lakópark	- telepnyom	- középkor	0201, 0200/7, 0200/8, 2134/25, 2134/26, 2134/23, 2134/24	
80393	Központ	- telep - telep	- középkor - kora újkor	311, 509, 357, 173, 212, 507/4, 500/1, 353, 356, 435, 480, 477, 484, 481, 350, 351, 352, 349, 507/5, 334/36, 195, 508,	

				193/3, 194/2, 354, 355, 193/2, 193/1, 194/1, 190/1, 504, 505/1, 537, 501, 502, 505/2, 506, 485, 434/3, 473, 496/2, 494, 495, 496/1, 486, 493, 492, 491, 488, 497, 545, 543, 540, 544, 471, 539, 532, 533, 535, 536, 534, 530, 529, 531, 578, 483, 482, 487, 479, 538, 541, 542, 516, 515, 527, 513, 512, 514, 528, 579/2, 143, 547, 605/1, 602, 119/2, 546, 526, 603, 580, 608/43, 118, 608/44, 608/4, 579/1, 608/42, 601, 585, 584, 598, 597, 586, 599, 583, 582, 605/2, 608/24, 608/23, 608/45, 600, 581, 608/46, 146/2, 150, 190/2, 146/1, 189/4, 151, 182/2, 180, 189/1, 183, 177, 184, 181, 179, 182/1, 178, 176, 145/1, 147, 148, 149, 185, 144, 186, 75, 111/2, 111/1, 110/1, 110/2, 106/1, 106/2, 105, 104/4, 104/2, 498, 109, 72/1, 108, 116, 117, 113, 112, 111/3, 51, 52/1, 60/1, 61/1, 46, 107/2, 107/1, 114, 62/1, 115, 525, 511, 518, 52/2, 66/2, 67/4, 66/3, 67/3, 61/2, 60/2, 62/2, 66/1, 61/4, 62/3, 61/3, 65, 60/4, 52/4, 60/3, 52/3, 63, 64, 59, 13/1, 12/1, 13/2, 37, 522, 523, 521, 520, 519, 510, 71/7, 71/6, 69, 70, 67/2, 71/5, 71/8, 71/4, 67/1, 71/1, 71/2, 71/3, 68, 104/3, 102/3, 103, 102/1, 102/4, 102/2, 101/4, 47, 48/1, 45, 44, 48/2, 56/1, 57, 58,	
--	--	--	--	--	--

				14/1, 15/1, 11/1, 42, 43, 41, 524, 608/21, 608/22, 606, 11/2, 10/1, 644, 10/2, 9/2, 12/2, 8/2, 7/2, 9/1, 8/1, 7/1, 14/2, 35/1, 21, 36/1, 18, 188, 145/2, 137, 139, 138, 120, 140, 119/5, 104/1, 99/3, 100/1, 96, 95, 99/4, 100/2, 101/1, 99/2, 98, 101/3, 72/19, 72/9, 94, 92/2, 92/1, 93, 91, 89, 72/10, 90, 32/2, 72/3, 97/3, 97/4, 97/1, 97/2, 38/2, 38/1, 40, 39/2, 39/1, 33/1, 34/1, 36/3, 36/4, 32/1, 35/3, 34/2, 35/2, 30/1, 31, 29/1, 72/8, 72/18, 30/2, 29/2, 30/3, 29/3, 33/2, 32/3, 34/3, 33/3, 72/24, 72/21, 72/20, 72/22, 28/3, 72/25, 72/26, 72/27, 72/28, 28/2, 28/1, 02/19, 02/18, 187, 189/3	
80517	Budai út	- telepnyom - telepnyom	- középkor - újkor	655, 656, 633, 634, 635, 644, 650, 647, 649/1, 648, 632, 631, 651, 652, 649/2, 653/1, 659, 660, 661, 629, 2023, 2025, 627, 628, 626, 2024, 630, 2022, 2021	
89509	Kisföldek II.	- telepnyom	- római kor	619/50, 619/58, 072/7, 071/2, 070, 619/49, 619/60, 619/59	
94109	Pákozdi – Huszár szobor	- telepnyom	- vaskor - avar kor	ERD-ben szereplő térgeometria alapján: 069/9, 069/11, 070, 071/2, 619/21, 619/47, 619/51, 619/52, 619/53, 2062/1, 2062/2, 2062/3	
94113	Pákozdi – Ér útja	- telepnyom	- rézkor - bronzkor	ERD-ben szereplő térgeometria alapján: 0202/2, 0200/1, 0200/3, 0200/4, 0200/5, 2133	
94111	Pákozdi – Gábor Áron utca	- telepnyom	- Árpád-kor - középkor	ERD-ben szereplő térgeometria alapján: 0198/4	


### 1. Pákozdi külterületi főút, összekötő út

Jelenlegi mintakeresztmetszék (8116. számú közmű külterületen vezető szakasza, Székesfehérvár felé)

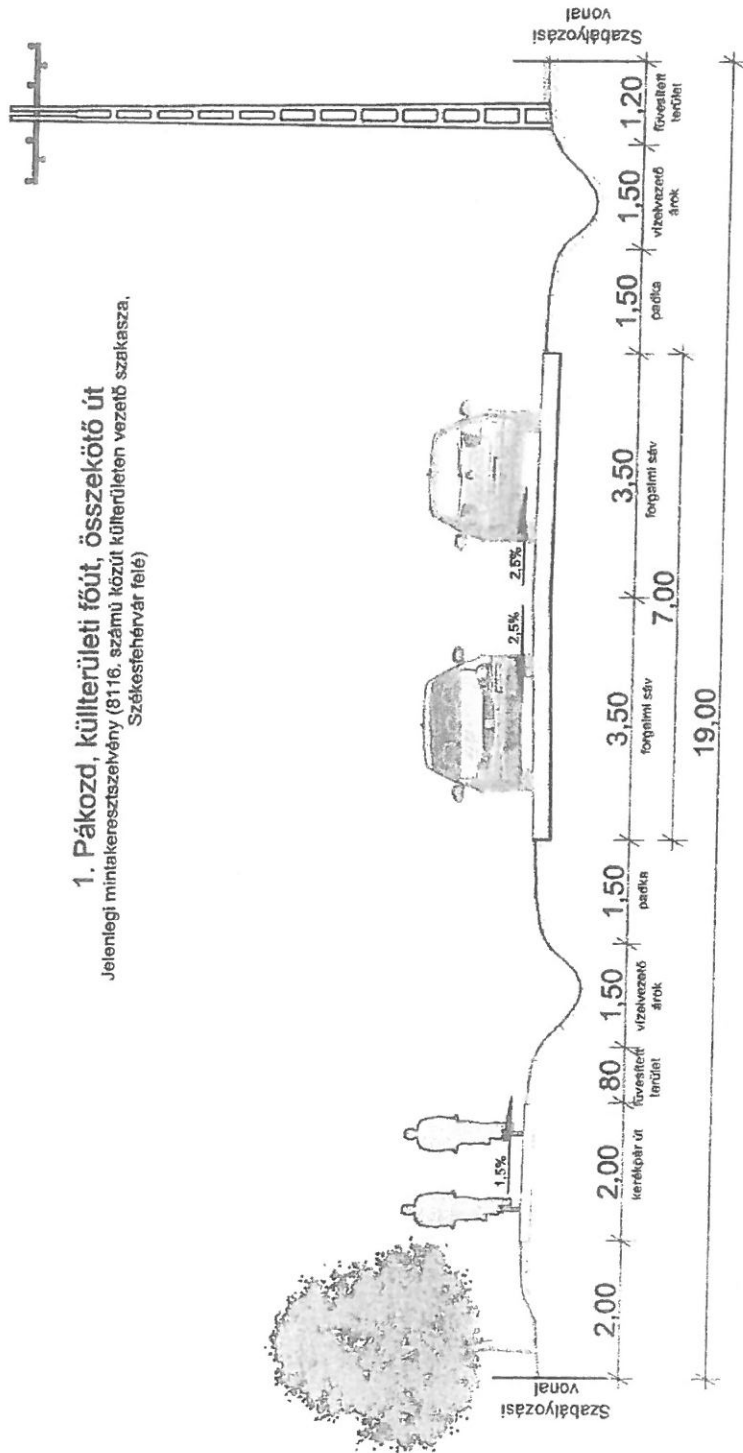


# 1. Pákozdi külterületi mellékút, összekötő út

Javasolt mintakeresztmetszelvény (B116, jelű közút külterületen vezetős szakasza,  
Székesfehérvár felé)

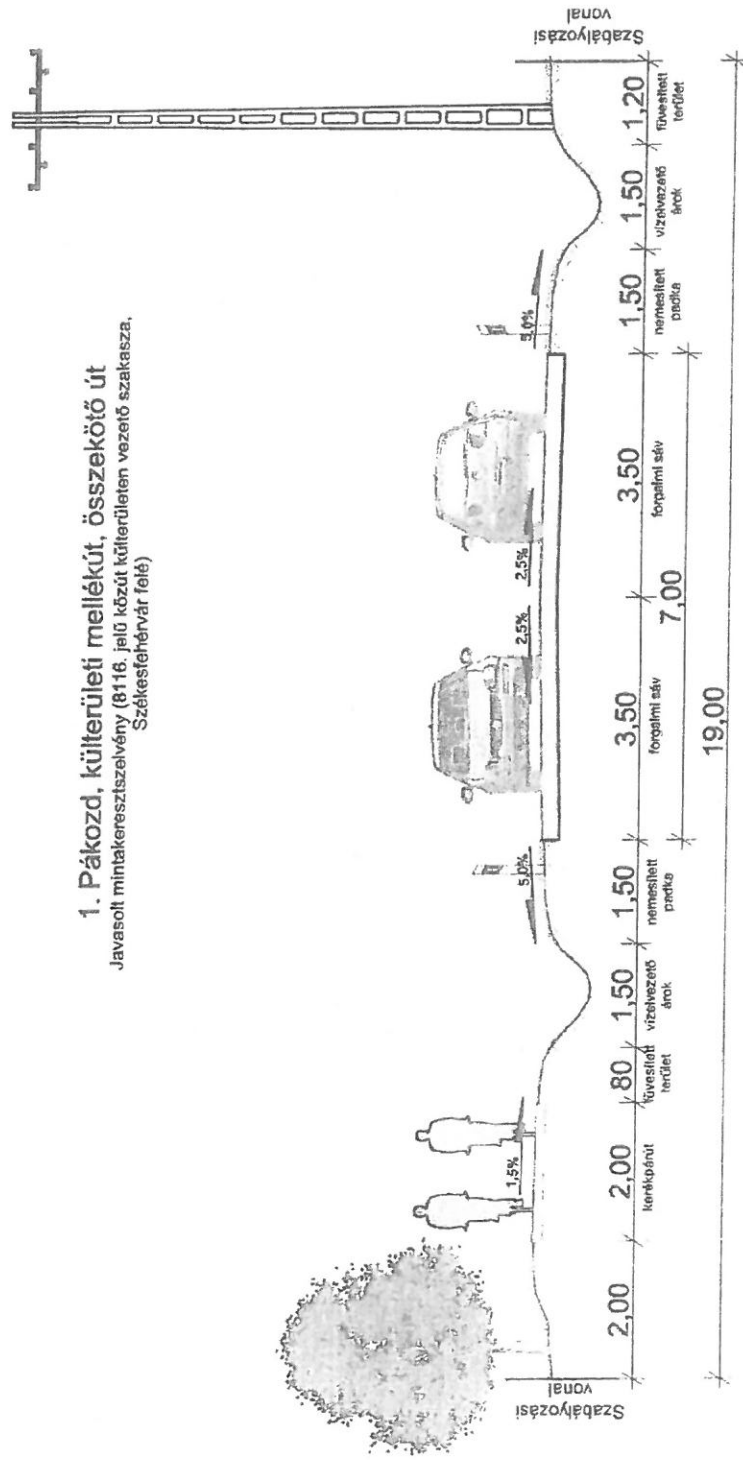


## 2. Pákoz, belterületi mellékút, összekötő út

Jelenlegi mintakeresztmetszely (8116. jelű közút belterületen vezető szakasza, Székesfehérvár felé)

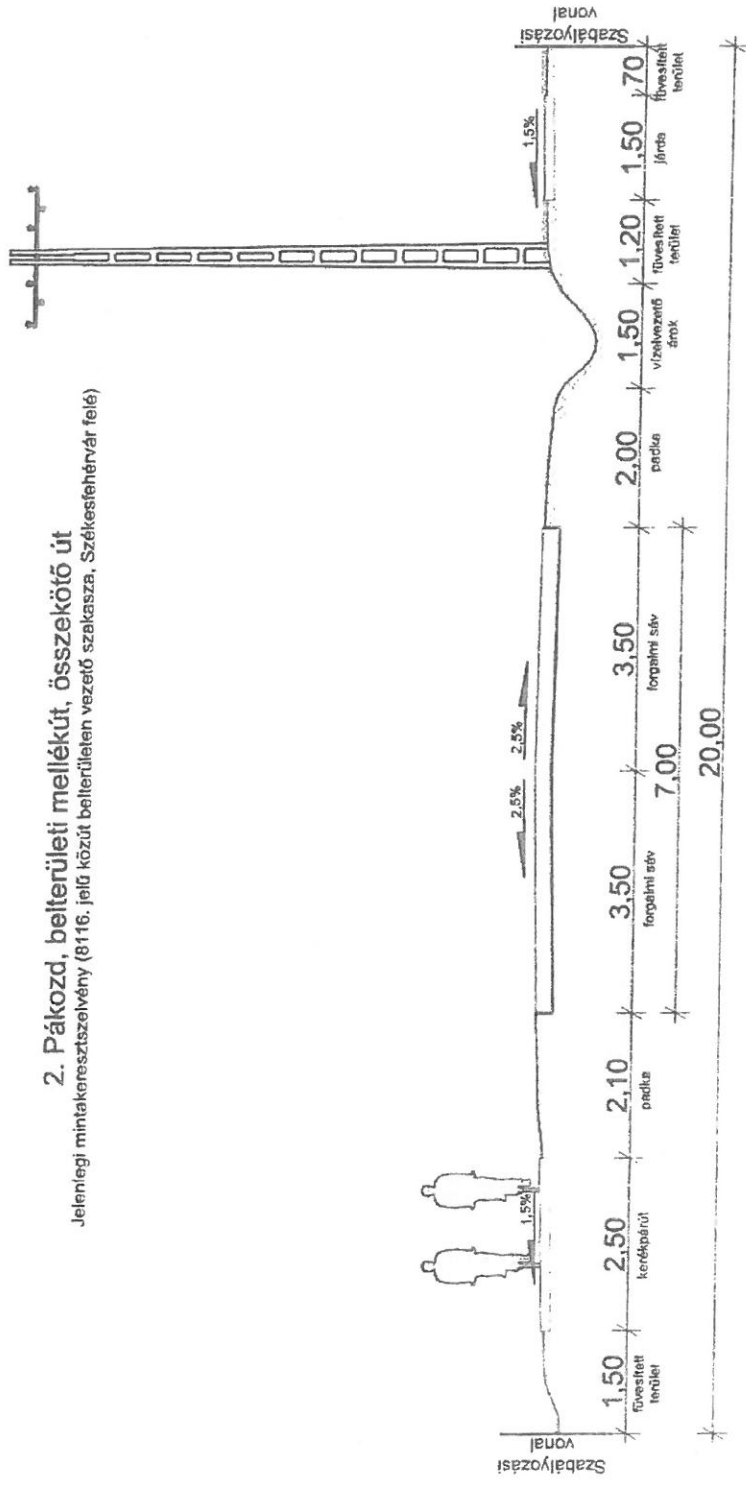





**2. Pákozdi, belterületi mellékút, összekötő út**  
 Javasolt mintakeresztszelvény (B116. jelű közút belterületen vezető szakasza, Székesfehérvár felé)

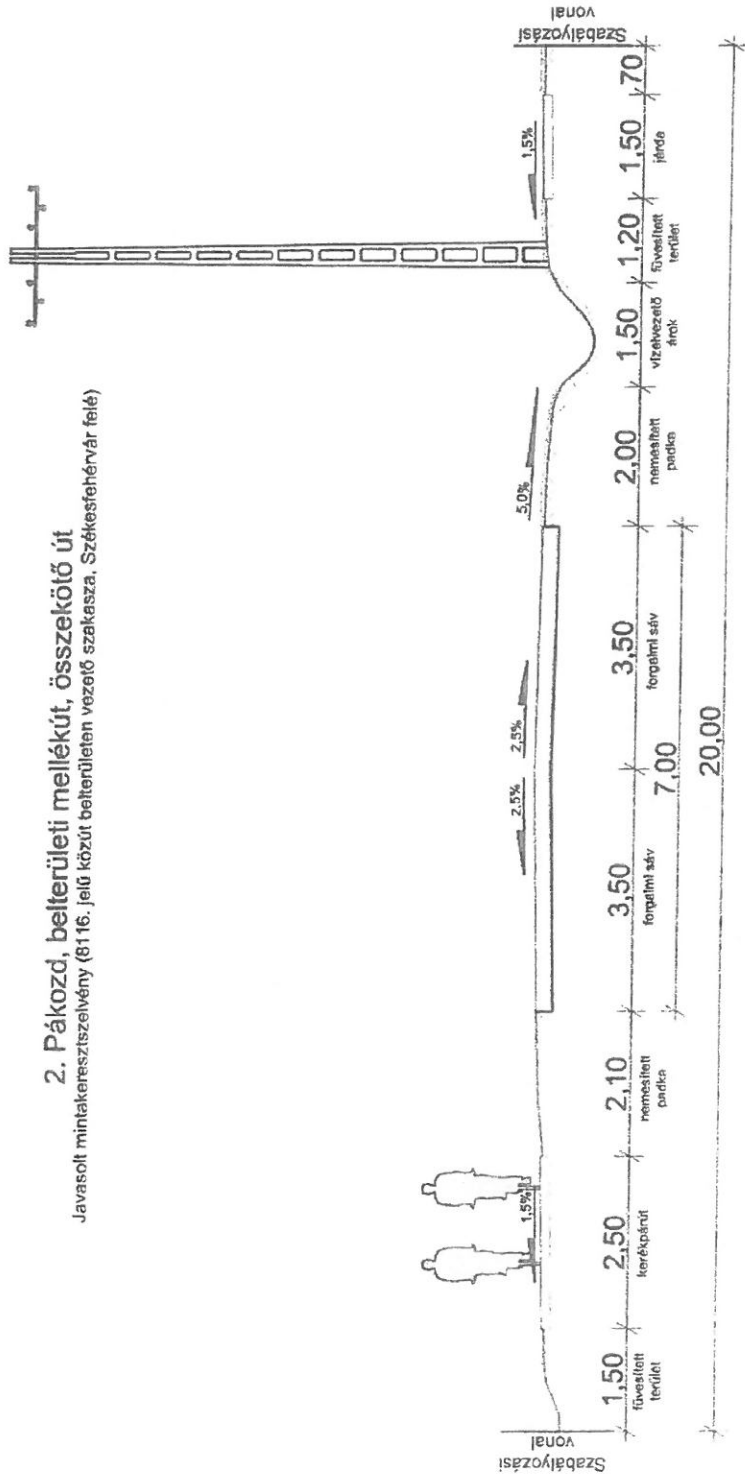


3. Pákoz, belterületi mellékút, összekötő út  
 Jelenlegi mintakeresztszelvény (8116. jelű közút belterületen vezetős szakasza, Sukoró felé)

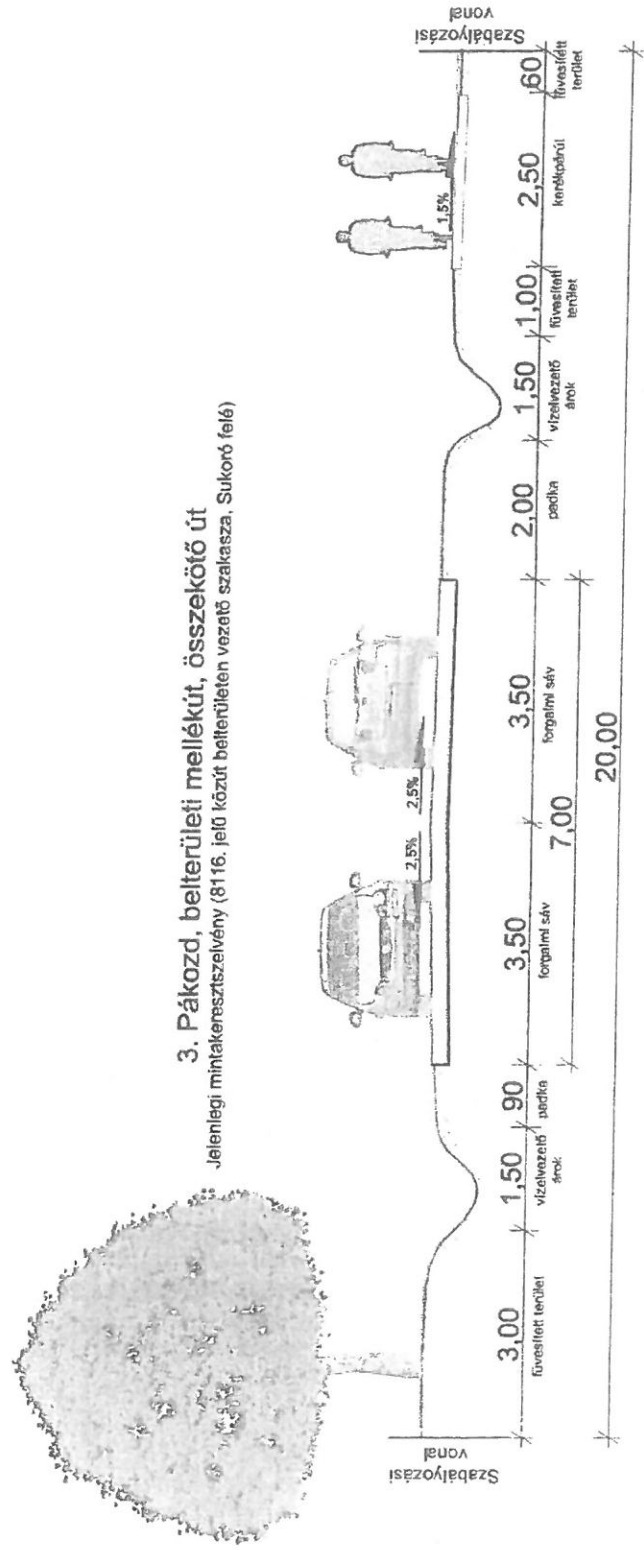


**3. Pákoz, belterületi mellékút, összekötő út**  
 Javasolt mintakeresztszalvány (8116. jelű közút belterületen vezetű szakasza, Sukoró felé)

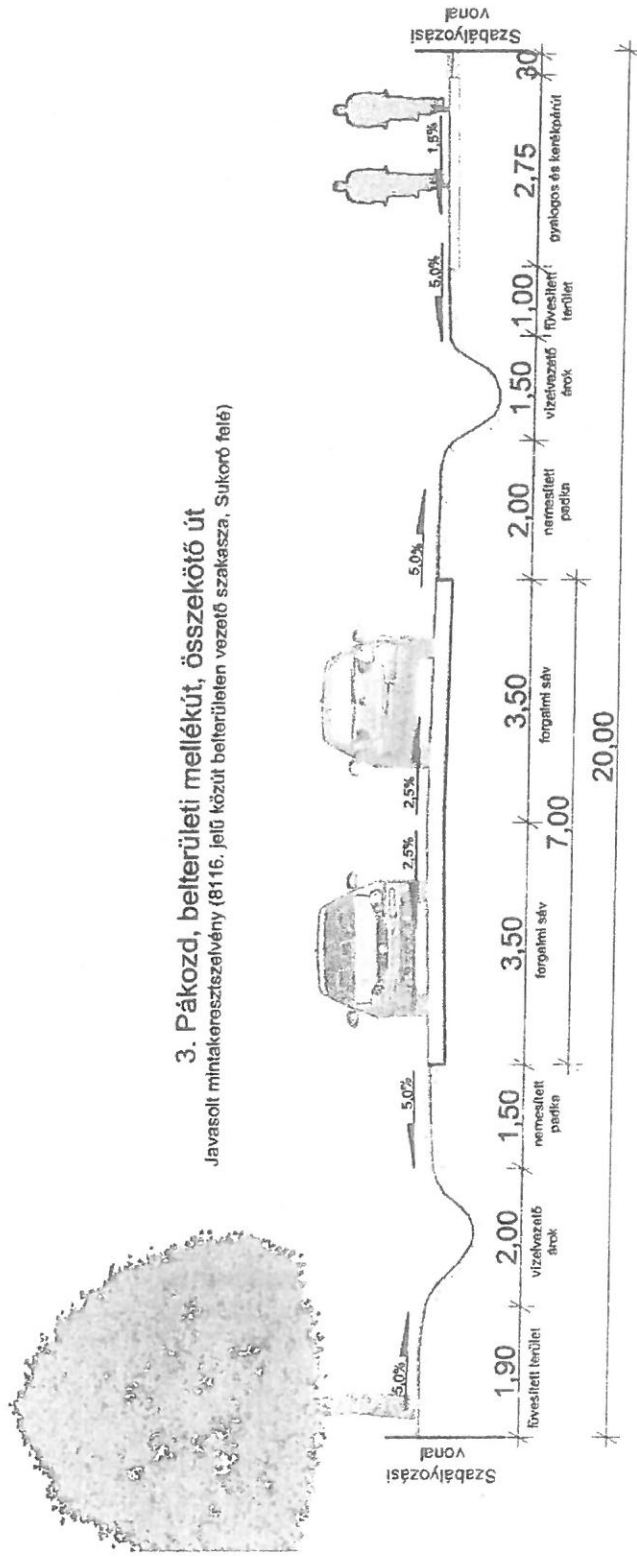


**4. Pákozds, belterületi mellékút, gyűjtőút**  
 Jelentégi mintakeresztszalvány (6213. jelű közút, Gábor áron utca, Budai út felé)

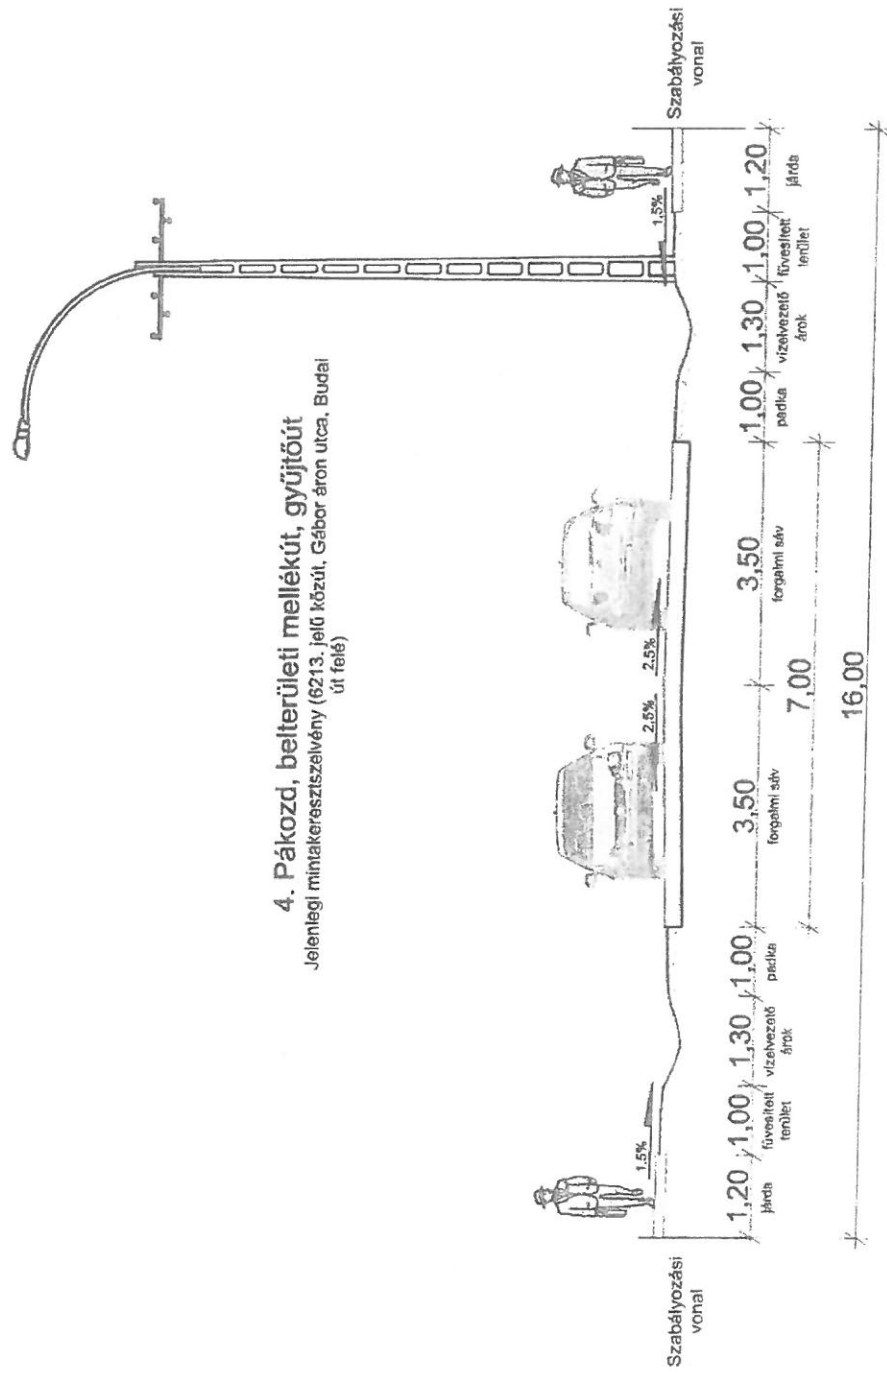

4. Pákozd, belterületi mellékút, gyűjtőút  
 Javasolt mintakeresztmetszély (6213. jelű közsút, Gábor áron útca, Budai út  
 felé)

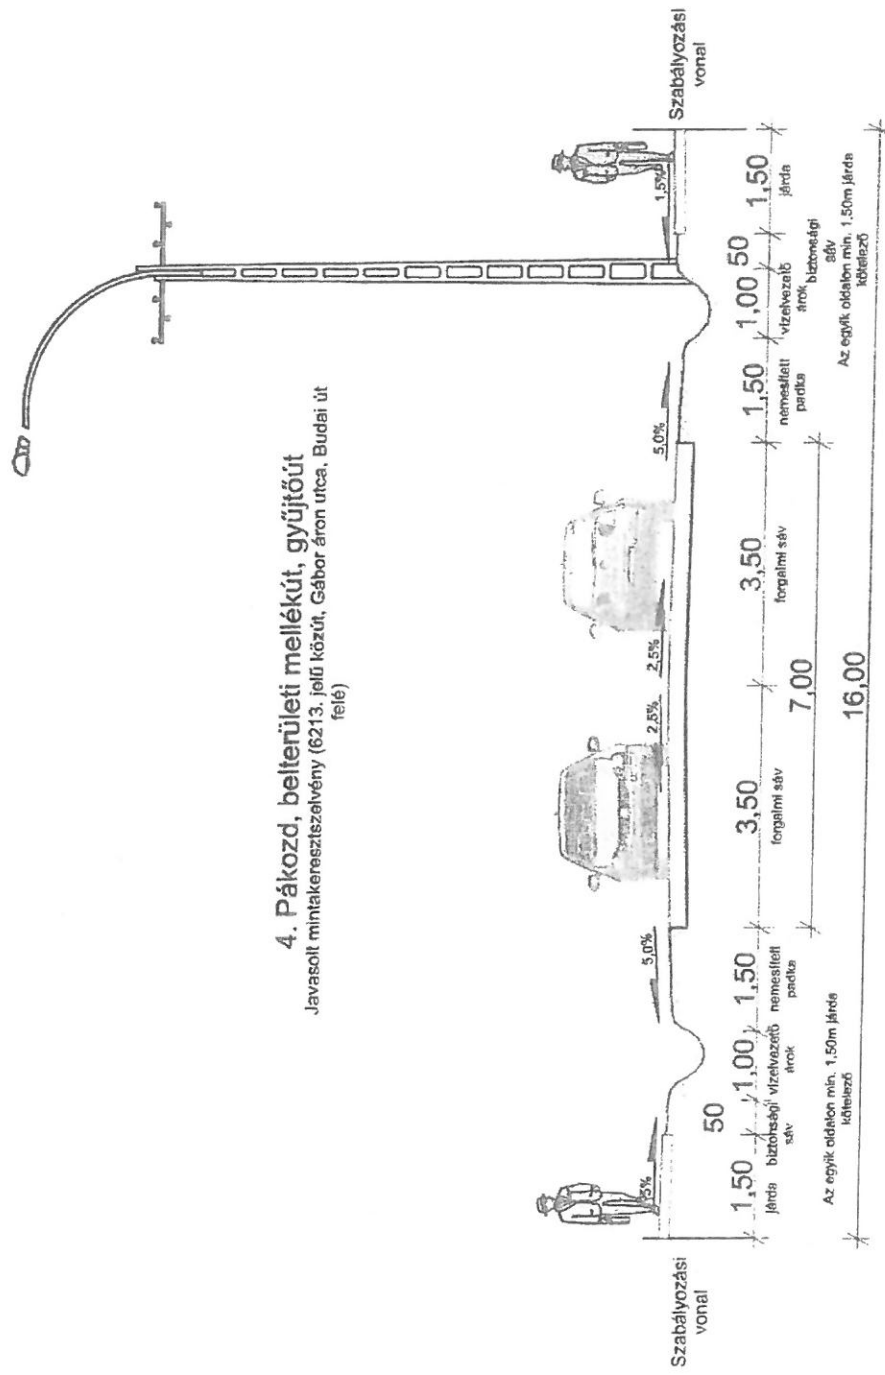


**5. Pákoz, belterületi mellékút, lakóút**  
 Jelenlegi mintakeresztmetszély ( Bem utca, Gábor Áron utca felől)

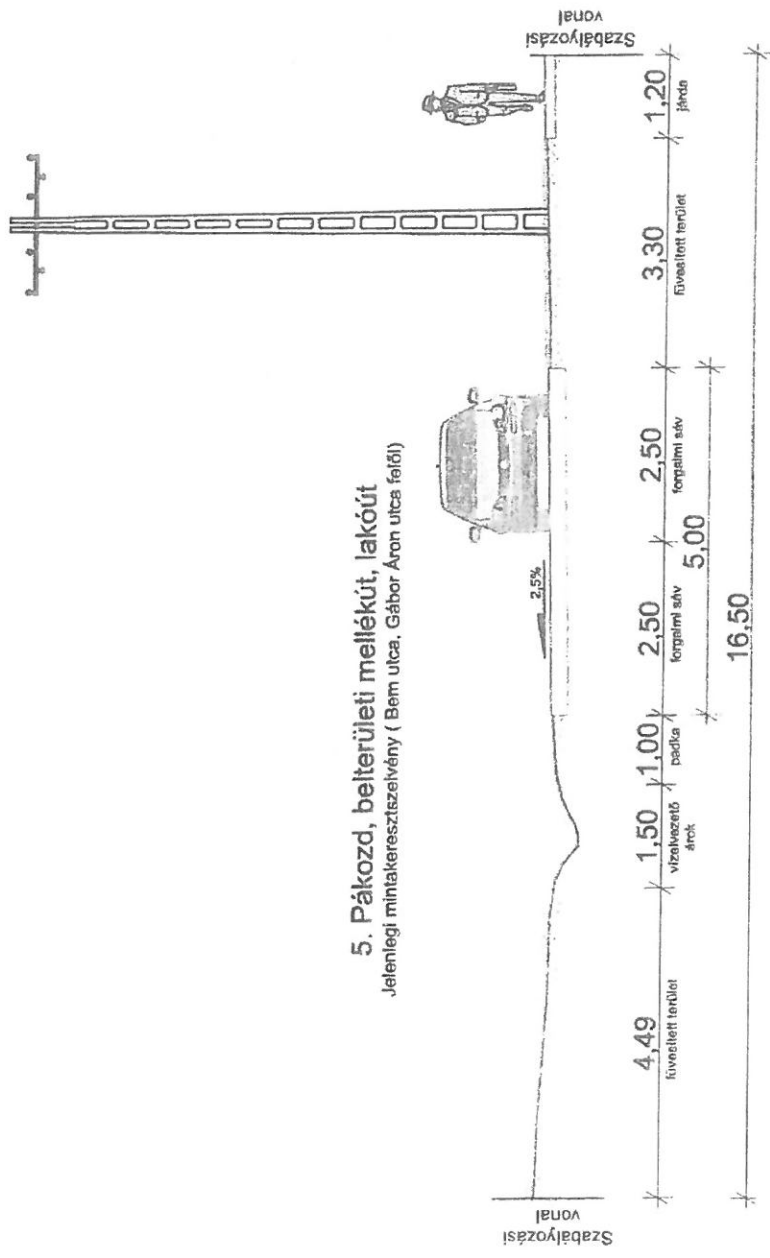


### 5. Pákozdi, belterületi mellékút, lakóút

Javasolt mintakeresztmetszély ( Bem utca, Gábor Aron utca felől)

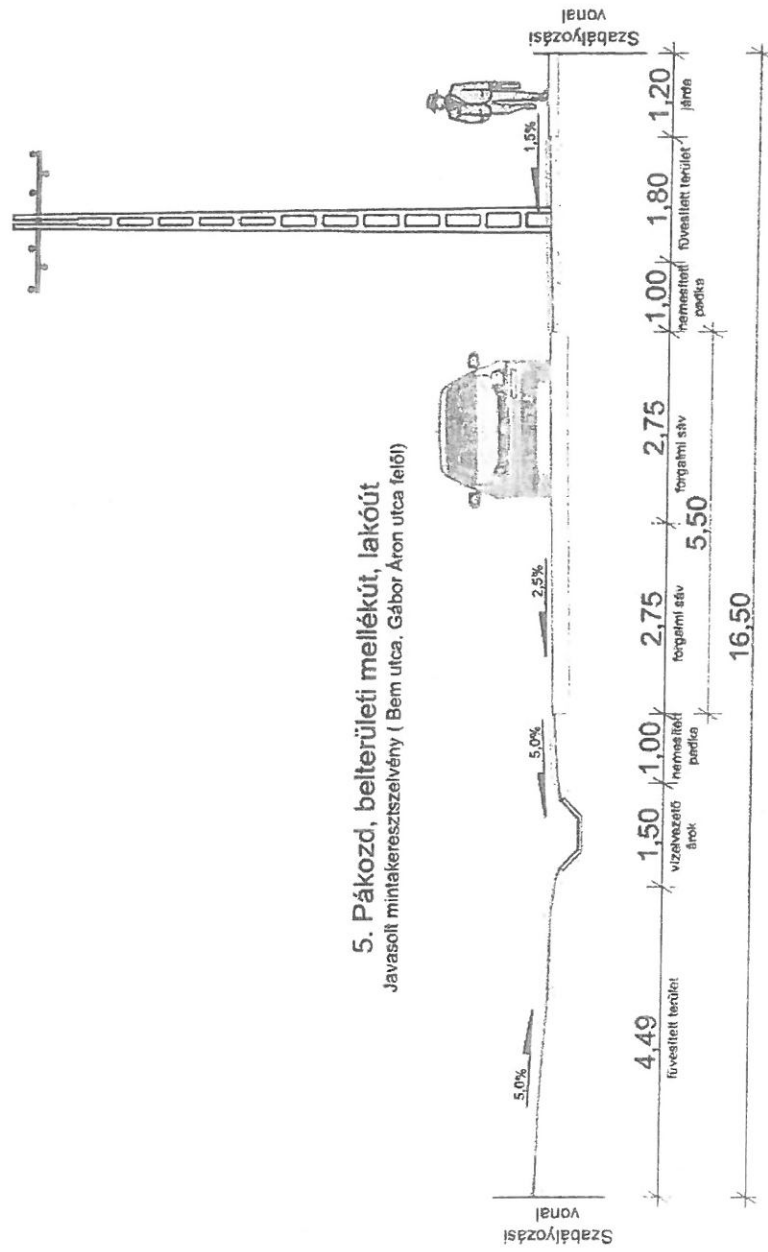

### 6. Pákoz, belterületi mellékút, lakóút


Jelenlegi mintakeresztszelvény ( Kossuth Lajos utca 25 felől, Budai út felé nézve )

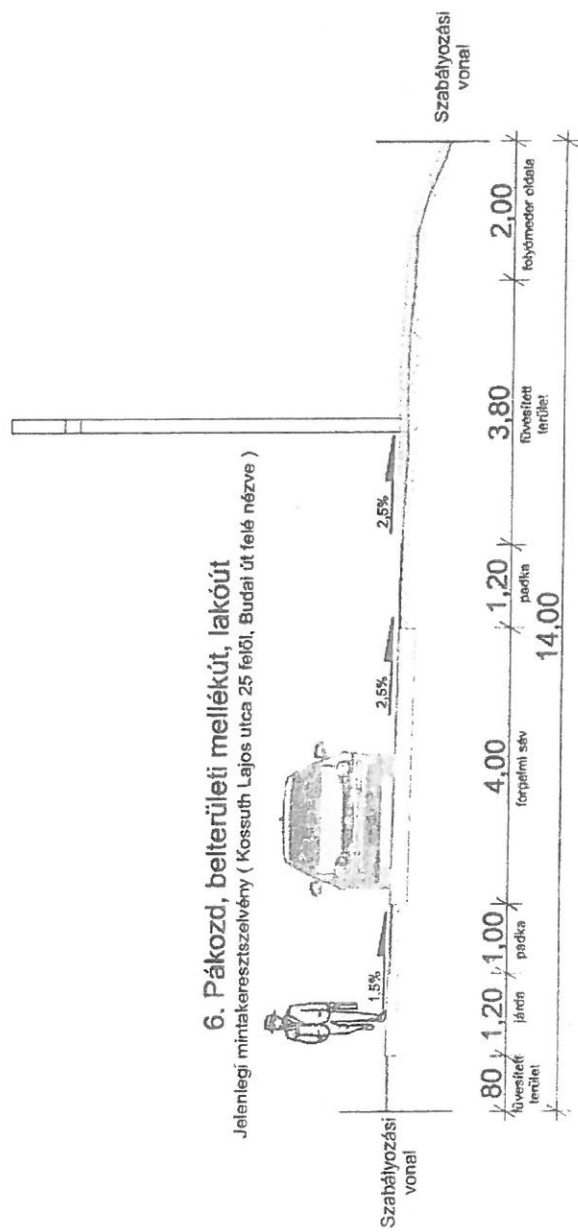




### 6. Pákoz, belterületi mellékút, lakóút


Javasolt mintakeresztmetszély ( Kossuth Lajos utca 25 felől, Budai út felé nézve )

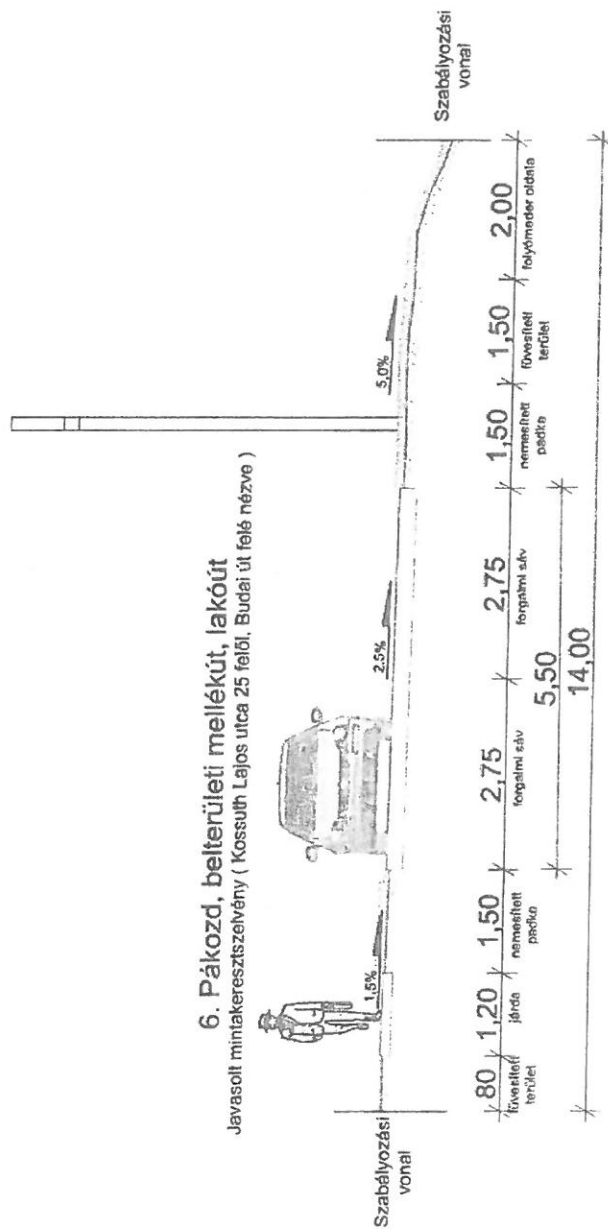


**7. Pákozd, belterületi mellékút, gyűjtőút**  
 Jelénlegi mintakeresztszelvény (Rákóczi utca, Budai út felől)

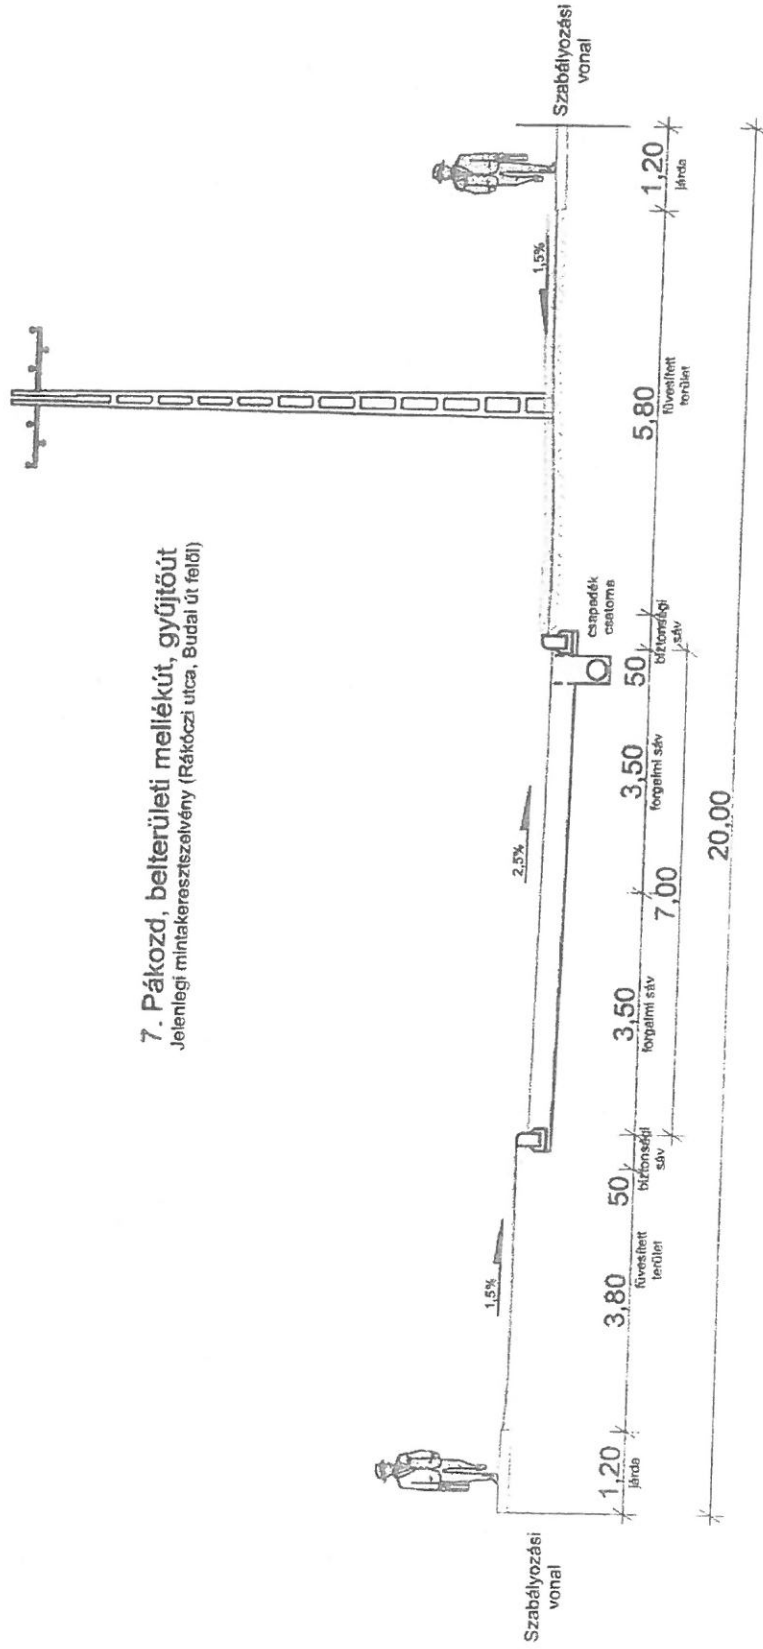


**7. Pákozds, belterületi mellékút, gyűjtőút**  
 Javasolt mintakeresztszelvény (Rákóczi utca, Budai út felől)

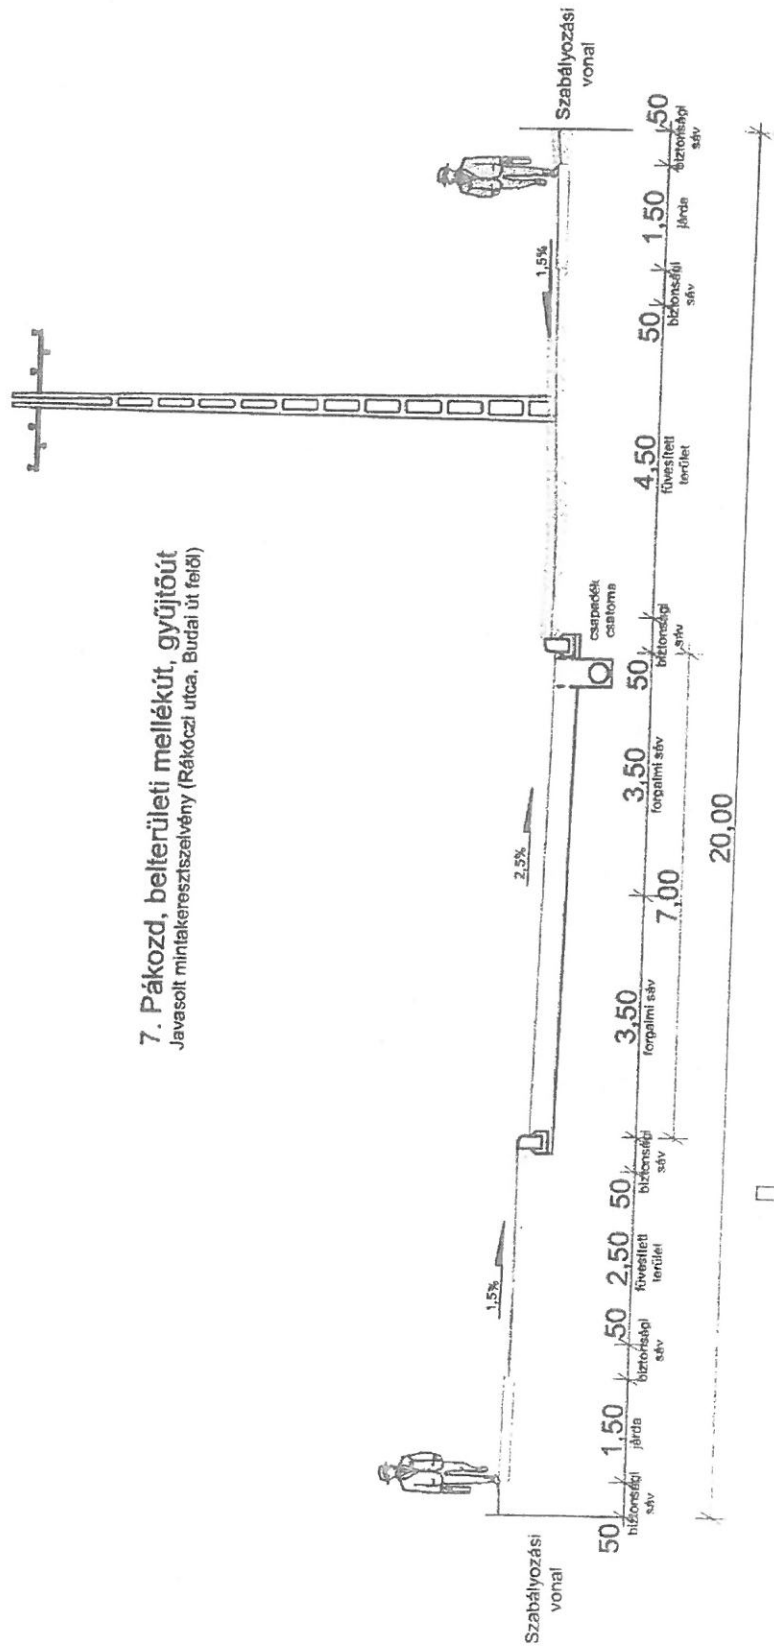


**8. Pákozd, belterületi mellékút, lakóút**  
Jelenlegi mintakeresztszelvény ( Domb utca 3 felől, Budai út felé nézve )

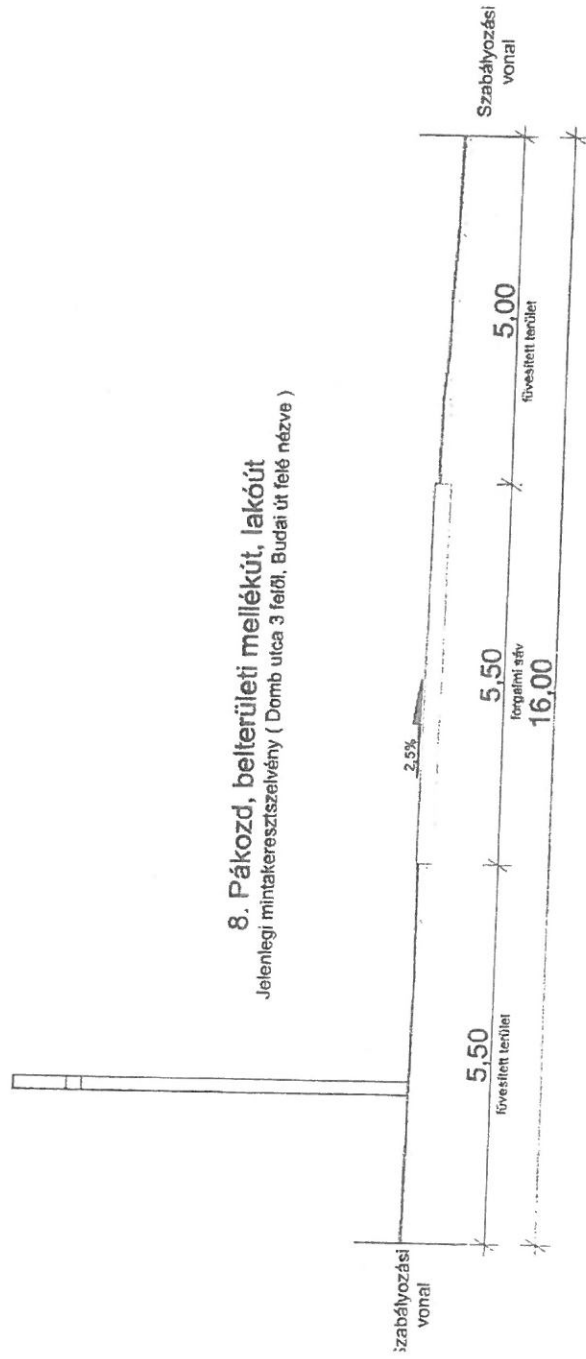

**8. Pákozdi, belterületi mellékút, lakóút**  
Javasolt mintakeresztszelvény ( Domb utca 3 felől, Budai út felé nézve )

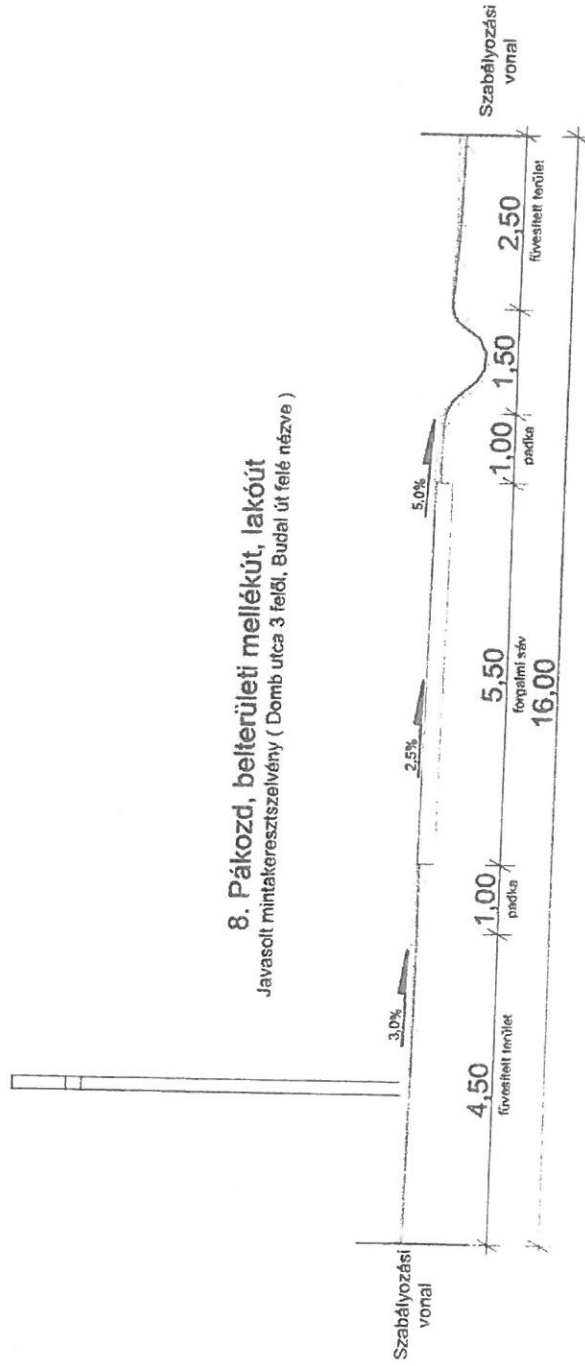

**9. Pákozdi, külterületi mellékút,  
hajóállomáshoz vezető út**  
Jelenlegi mintakeresztmetszely (81307. jelű közút, 8117. jelű  
közút felől Szunyog sziget felé)

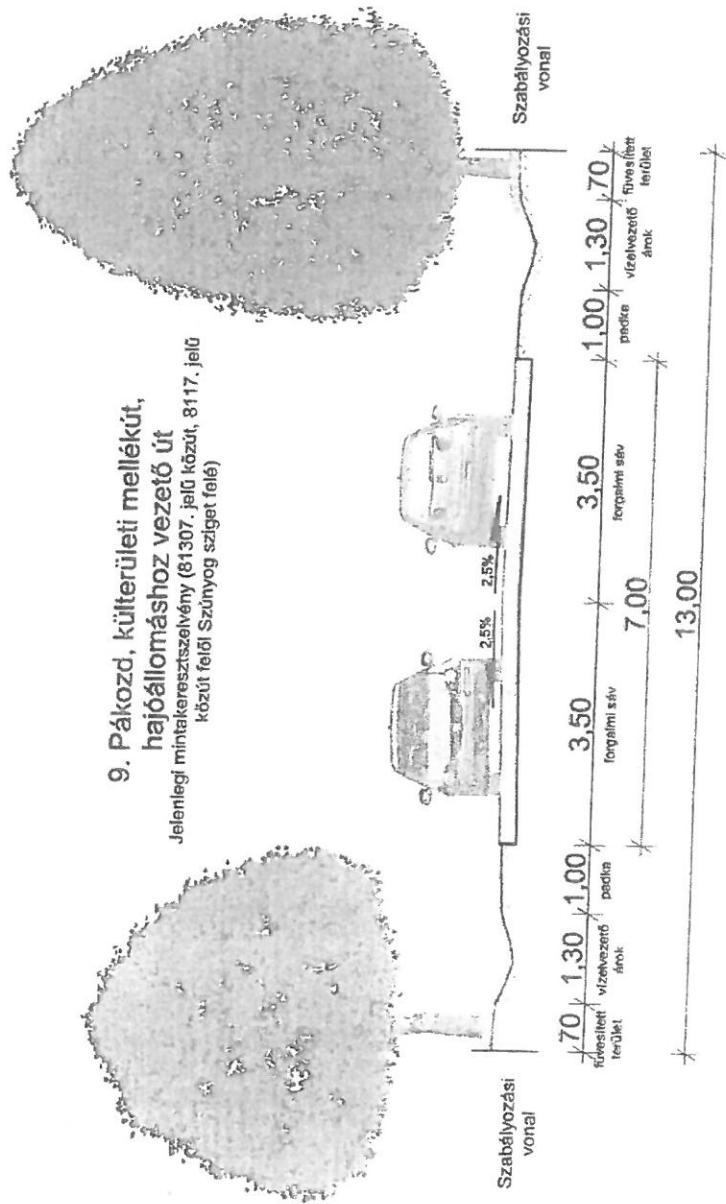

**9. Pákoz, külterületi mellékút,  
hajóállomáshoz vezető út**

Javasolt mintakeresztszelvény (81307. jelű köztűt, 8117. jelű közút  
felől Szűnyvörsziget felé)

