

PÁKOZD NAGYKÖZSÉG KÜLTERÜLETI SZABÁLYOZÁSI TERVE M = 1:15000

JELMAGYARÁZAT

Alaptérképi elemek


	Közigazgatási határ		Építési övezet, övezet határa
	Belterület határa		Szabályozási vonal
	Beépítésre szánt területek építési övezetei		Építési hely
	Kertvárosias lakóterület		Javasolt telekhatár
	Falusias lakóterület		Út céljára fenntartott terület határa
	Településközponti terület		

	Kereskedelmi szolgáltató gazdasági terület		Öblygvédőtelek (közterület és telke)
	Általános gazdasági terület		Műemléki környezet
	Különleges idősok otthona terület		Régészeti lelőhely határa és lelőhely azonosító
	Különleges mezőgazdasági üzemi terület		Nemzeti emlékhely
	Különleges sport terület		Helyi értékvédelmi terület határa
	Különleges oktatási terület		

	Különleges temető terület		Táj- és természetvédelem
	Különleges lovarda terület		Natura2000 területek határa
	Különleges idegenforgalmi terület		Országos jelentőségű természetvédelmi terület
	Különleges múzeum terület		Országos ökológiai hálózat területe, magterület határa
			Országos ökológiai hálózat területe, ökológiai folyosó határa
			Tájékvédelmi szempontból kiemelt kezelendő terület határa

	Közúti közlekedési terület		Közlekedés, közművek
	Köztöltőpark közlekedési terület		Főút, gyűjtőút tengelye és a 1988/1. tv. 42/A. § szerinti védőtávolsága (külterület)
	Közpark		Kerékpárút
	Véderdő		Vasútvonal és az OTÉK 38.§ (10) szerinti védőtávolsága
	Gazdasági erdő		Villamosenergia főelosztó hálózat (feszültségzinttel, védőtávolsággal)
	Közélejtő erdő		Villamosenergia főelosztó hálózat (feszültségzinttel, védőtávolsággal)
	Általános mezőgazdasági terület		Nagy-közép nyomású fölgáz gerincelosztó vezeték

	Kertes mezőgazdasági terület		Légi közlekedés
	Vízgazdálkodási terület, egyben övezeti határ		Kirepülési felület határa
	Természetközeli terület		Küpos felület határa
	Mezőgazdasági üzemi terület		Havaria esetére vonatkozó megközelítési terület határa
	Megújuló energiaforrások hasznosításának céljára szolgáló terület		
	Strand terület		
	Idegenforgalmi terület		
	Sport terület		

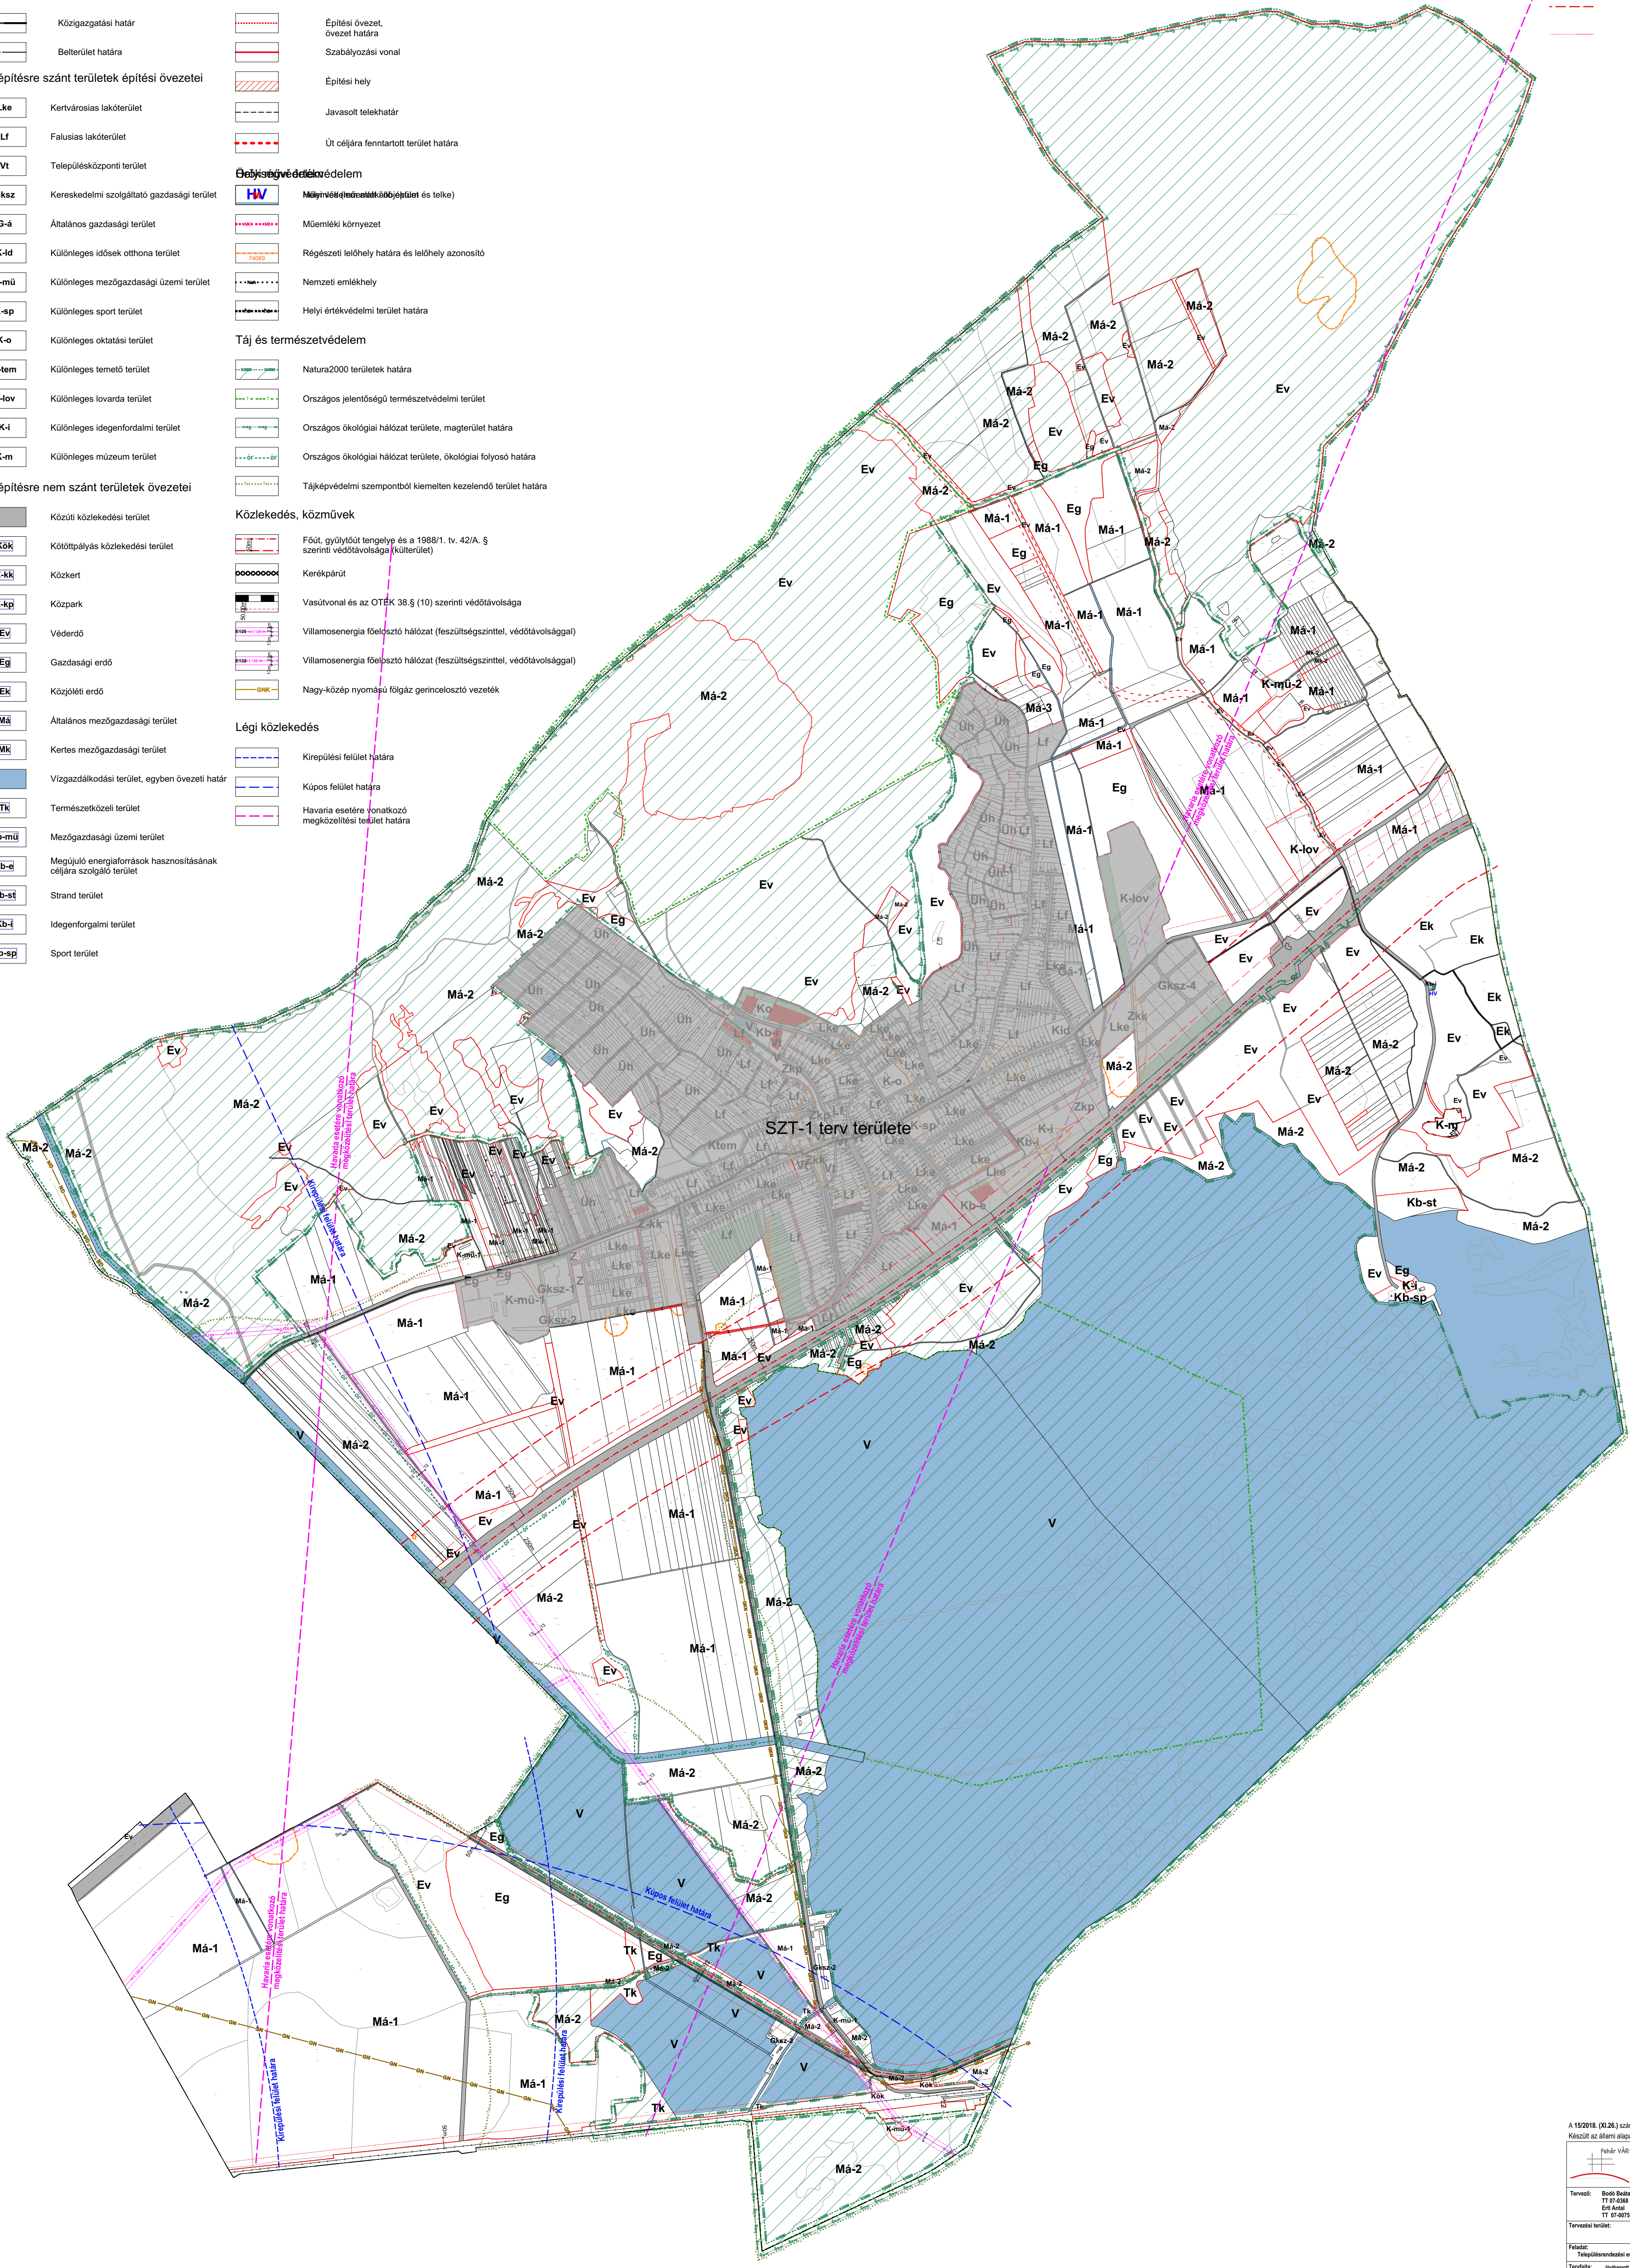

A 152018. (XII.31.) számú önkormányzati rendelet 3. melléklete
Készült az államigazgatási költségvetés keretében

Rajzszám: SZT-2	
Tervező: Bódi Balázs TT 07-0388 09/4044 TT 07-0275	Megrendelő: Pákozd Nagyközség Önkormányzata
Tervezési terület: Pákozd Nagyközség igazgatási területe	
Feladat: Településrendezési eszközök kidolgozása	Rajz cím: Külsőterületi szabályozási terv
Tervfajta: Jelmagyarázat	Lépték: M=1:15000 (A1)
Készült: 2018. november	