

JELKULCS

Alaplétképi elemek

	Közigazgatási határ
	Belterület határa

Területfelhasználási módok

Beépítésre szánt területek

	Kertvárosias lakóterület		Közüti közlekedési terület
	Falusias lakóterület		Kötőpályás közlekedési terület
	Településközponti terület		Véderdő
	Kereskedelmi szolgáltató gazdasági terület		Gazdasági erdő
	Általános gazdasági terület		Közjóléti erdő
	Hétvégházias üdülőterület		Közpark
	Különleges temető terület		Közpark
	Különleges oktatási terület		Természetközeli terület
	Különleges sport terület		Általános mezőgazdasági terület
	Különleges idők otthona terület		Kertes mezőgazdasági terület
	Különleges lovarda terület		Vízgazdálkodási terület
	Mezőgazdasági üzemi terület		Beépítésre nem szánt mezőgazdasági üzemi terület
	Idegenforgalmi terület		Megújuló energiaforrások hasznosításának céljára szolgáló terület
	Múzeum terület		Strand terület
			Idegenforgalmi terület
			sport terület

Művi értékvédelem


	Régészeti lelőhely határa / lelőhely azonosító
	Műemlék
	Műemléki környezet határa
	Nemzeti emlékhely
	Helyi értékvédelmi terület határa
	Helyi védelem alatt álló épület

Táj- és természetvédelem

	Natura 2000 terület határa és területe
	Országos jelentőségű természetvédelmi emlékek és védett természeti értékek
	Országos ökológiai hálózat - magterület határa
	Országos ökológiai hálózat - ökológiai folyosó határa
	Tájképvédelmi terület határa
	Helyi jelentőségű védett természeti emlékek (ingók)
	Helyi védelemre javasolt természeti terület
	Országos jelentőségű természetvédelmi terület határa

Beépítésre nem szánt területek

	Közüti közlekedési terület
	Kötőpályás közlekedési terület
	Véderdő
	Gazdasági erdő
	Közjóléti erdő
	Közpark
	Közpark
	Természetközeli terület
	Általános mezőgazdasági terület
	Kertes mezőgazdasági terület
	Vízgazdálkodási terület
	Beépítésre nem szánt mezőgazdasági üzemi terület
	Megújuló energiaforrások hasznosításának céljára szolgáló terület
	Strand terület
	Idegenforgalmi terület
	sport terület

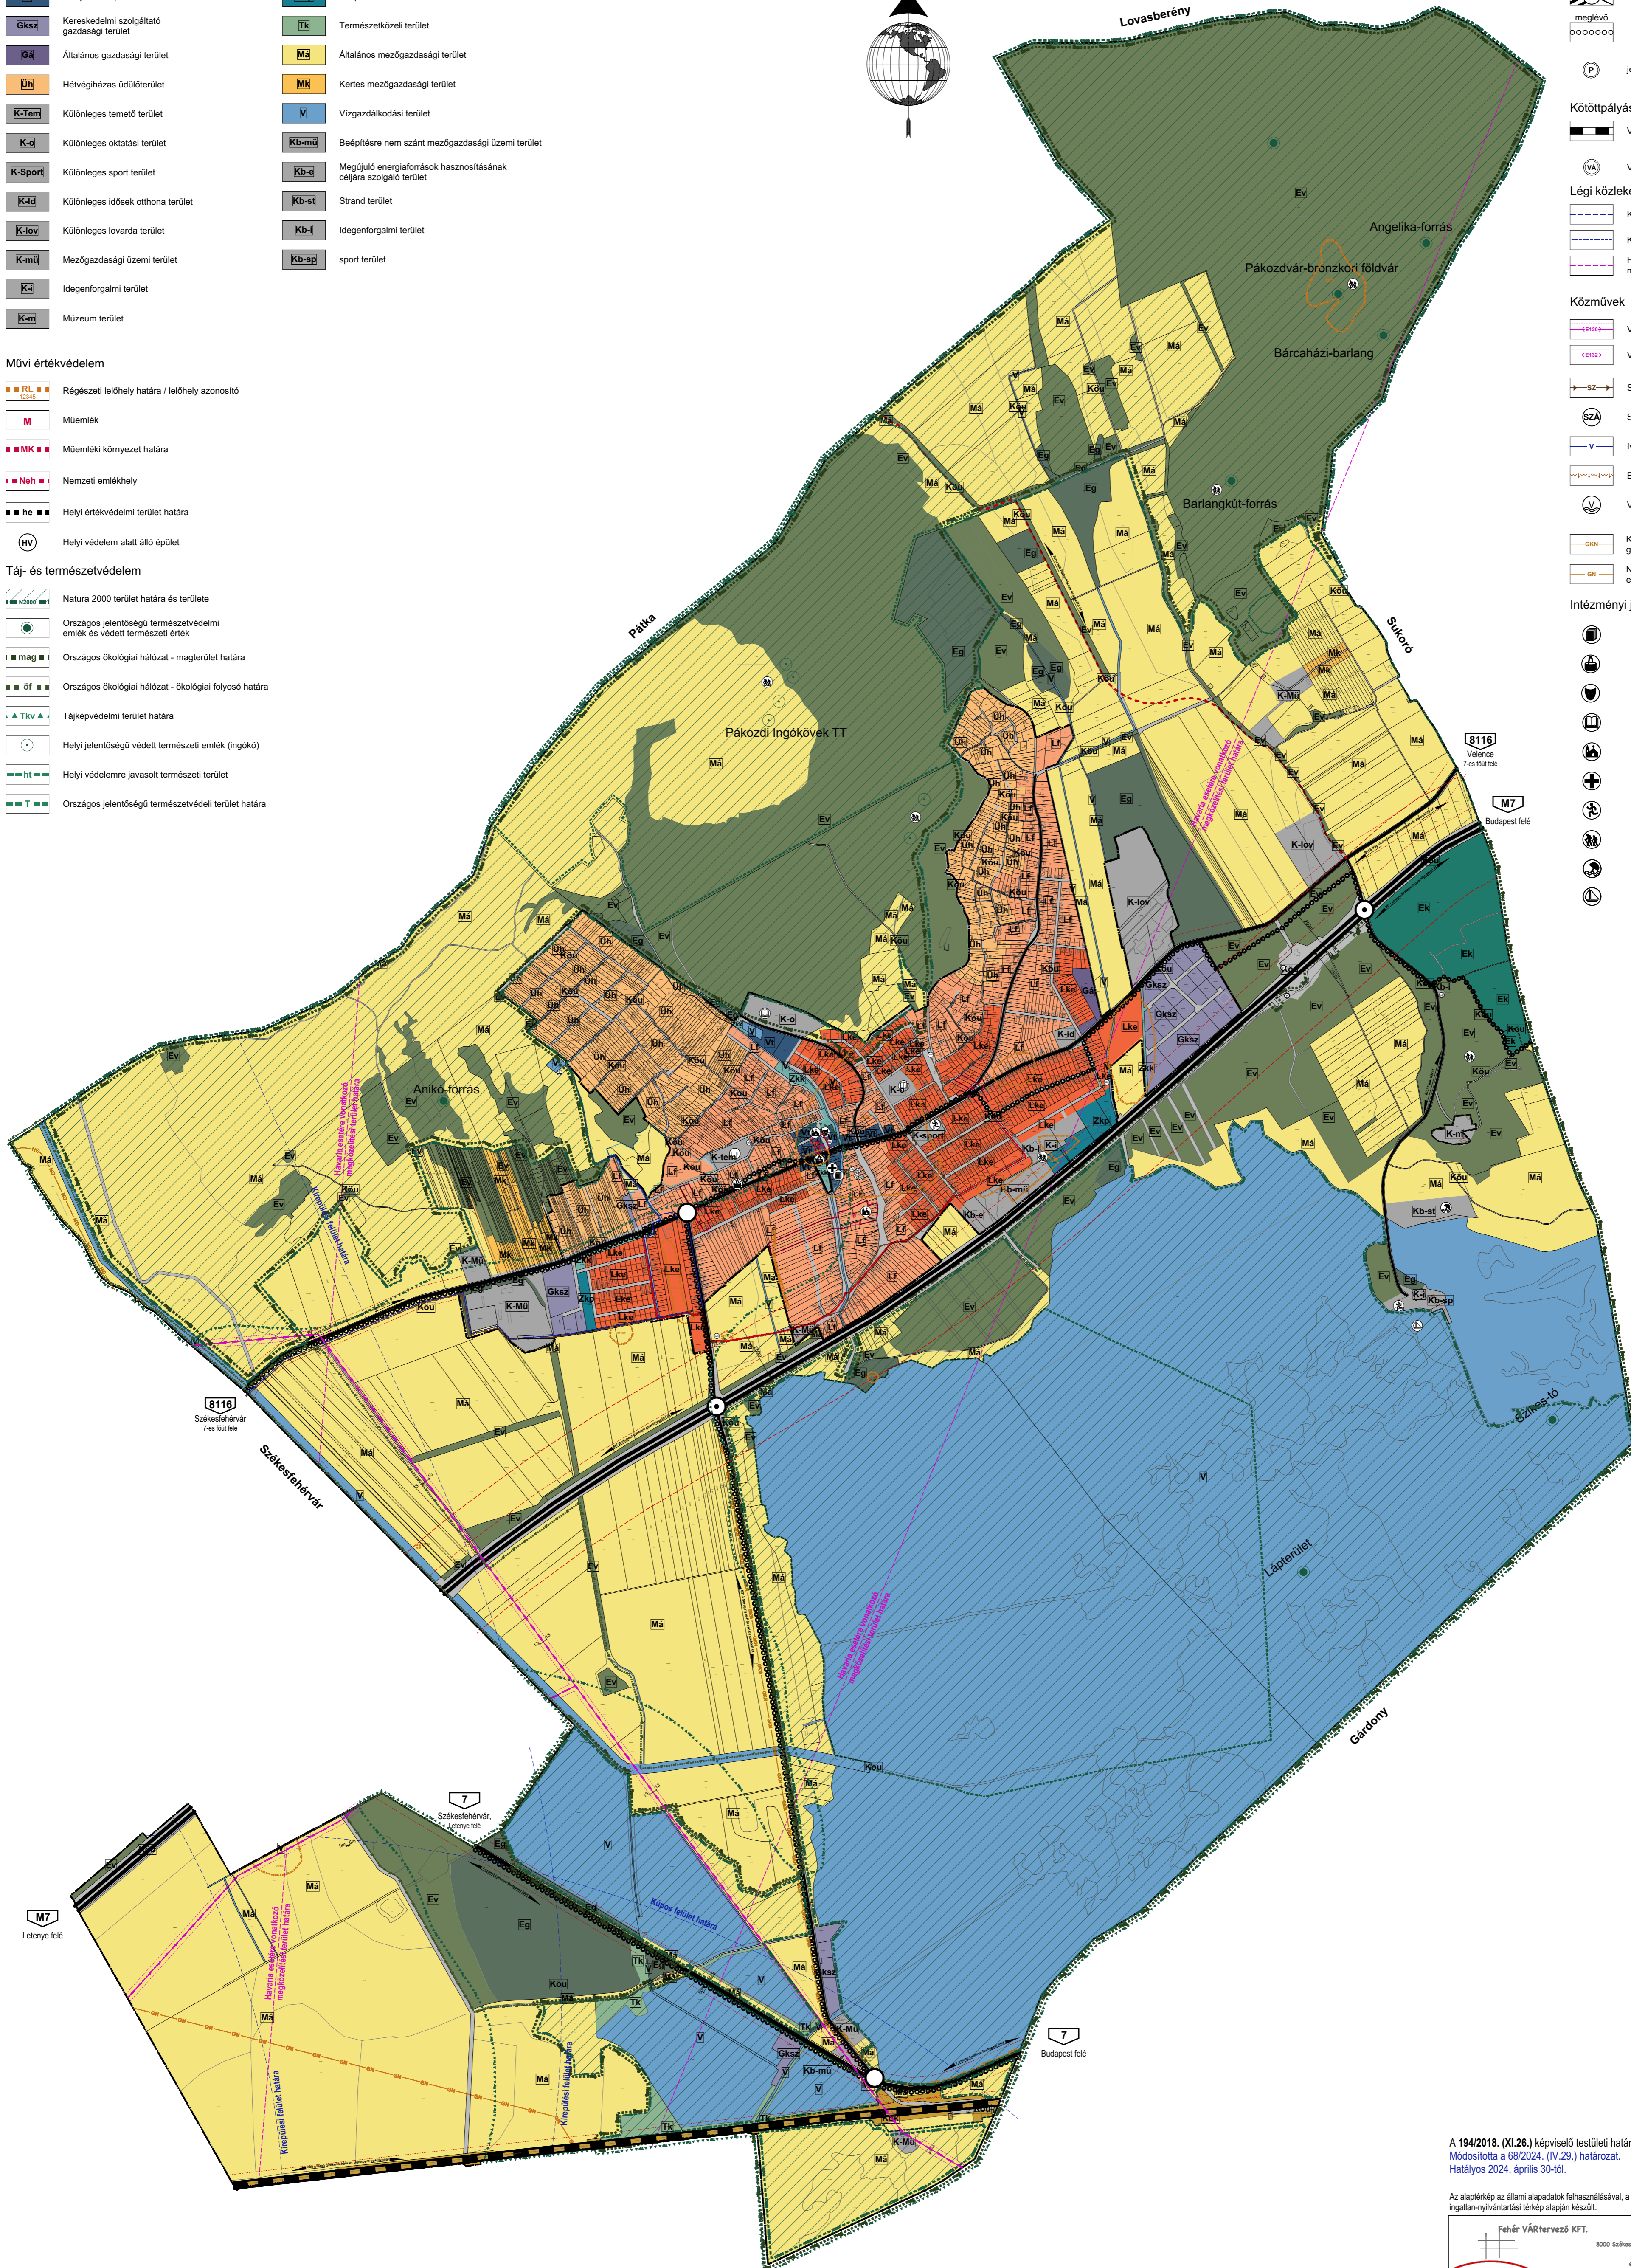

Közlekedés

	Gyorsforgalmi út és védőtávolsága
	Fút
	Országos mellékút
	Helyi gyűjtőt
	Fontosabb szintbeli közúti csomópont
	Fontosabb külszintű gyorsforgalmi úti csomópont
	Kerékpárút
	jelentős közhasználatú parkolóhely

Kötőpályás közlekedés

	Vasút
	Vasúttalomás

Légi közlekedés

	Kirepülési felület határa
	Küpos felület határa
	Havaria esetre vonatkozó megközelítési terület határa

Közművek

	Villamosenergia fűelőszelő hálózat
	Villamosenergia fűelőszelő hálózat
	Szennyvíz főgyűjtő csatorna
	Szennyvíz-áttelelő
	Ivóvíz gerincvezeték
	Erőző-, defláció érzékeny terület határa/területe
	Vízmu
	Középnomású földgáz gerinc elosztóvezeték
	Nagynomású földgáz gerinc elosztóvezeték

Intézményi jelek

	Igazgatási központ
	Kereskedelmi központ
	Kulturális központ
	Oktatási központ
	Egyházi központ
	Egészségügyi központ
	Sport központ
	Kiránduló központ
	Strand terület
	Kikötő

A 194/2018. (XI.26.) képviselői testületi határozat 1. melléklete
 Módosította a 69/2024. (IV.29.) határozat.
 Hatályos 2024. április 30-tól.

Az alaplétkép az ábrái alapadatok felhasználásával, a főhivatából beszerzett hiteles ingatlan-nyilvántartási térkép alapján készült.

		Rajzszám: TSZT-1	
Tervező: Bodo Beáta TT 07-0368 Ért Antal TT 07-0075	Megrendelő: Pákozd Nagyközség Önkormányzata		
Tervezési terület: Pákozd Nagyközség igazgatási területe			
Feladat: Településrendezési eszközök felülvizsgálata	Rajz címe:	Szerkezeti terv	
Tervfajta: Jóváhagyott terv	Lépték: M=1:15000 (A1)	Kelt:	2019. december 20.